

Bloco 01

LEGENDA - INDICAÇÕES DE COLUNA	
	Coluna desce para o pavimento inferior
	Coluna desvia / termina no pavimento.

TABELA DE DIÂMETROS - EQUIVALÊNCIA DE BITOLAS										
POLEGADA	3/8"	1/2"	3/4"	1"	1.1/4"	1.1/2"	2"	2.1/2"	3"	4"
Multicamada Gás (mm)	16	20	26	32	-	-	-	-	-	-
Aço Carbono (mm)	-	15	20	25	32	40	50	65	80	100

REDES DE DISTRIBUIÇÃO INTERNA

- Tubos de condução de aço-carbono, com ou sem costura, conforme ABNT NBR 5580 no mínimo classe média, ABNT NBR 5590 no mínimo classe normal, API 5-L grau A com espessura mínima correspondente a SCH40 conforme ASME/ANSI B36.10M;
- Conexões em ferro fundido maleável, conforme ABNT NBR 6943 e ABNT NBR 6925, ou, conexões em aço forjado conforme ASME/ANSI B.16.9;
- Válvulas de bloqueio utilizadas na rede de distribuição interna devem ser do tipo esfera;

PROIBIDA A INSTALAÇÃO DA TUBULAÇÃO DE REDE DE DISTRIBUIÇÃO INTERNA EM:

- Duto em atividade (ventilação de ar-condicionado, produtos residuais, exaustão, chaminés, etc.);
- Cisterna e reservatório de água;
- Compartimento de equipamento ou dispositivo elétrico (painéis elétricos, subestação, outros);
- Depósito de combustível inflamável;
- Elementos estruturais (lajes, pilares, vigas);
- Espaços fechados que possibilitem o acúmulo de gás eventualmente vazado;
- Poço ou vazio de elevador.

AFASTAMENTO MÍNIMO NA INSTALAÇÃO DOS TUBOS:

- 30 mm de sistemas elétricos de potência em baixa tensão isolados em eletrodutos não metálicos;
- 50 mm de sistemas elétricos de potência em baixa tensão isolados em eletrodutos metálicos ou sem eletrodutos;
- 30 mm de tubulação de água quente e fria
- 50 mm de tubulação de vapor;
- 50 mm de chaminés (duto e terminal);
- 10 mm tubulação de gás;
- 50 mm outras tubulações (águas pluviais, esgoto).

CENTRAL GLP

- Os recipientes devem ser situados no exterior das edificações, em locais ventilados.
- É proibida a sua instalação em locais confinados, tais como porão, garagem subterrânea, forro e etc.

AFASTAMENTOS DE SEGURANÇA

- Divisa de propriedades edificáveis / edificações:
Até 2m² - 0,0 metros
2m² até 3,5m² - 1,5 metros
3,5m² até 5,5m² - 3,0 metros
5,5m² até 8m² - 7,5 metros
- Aberturas abaixo da descarga da válvula de segurança - 1,5 metros
- Fontes de ignição e outras aberturas (portas e janelas) - 3,0 metros
- Produtos tóxicos, perigosos, inflamáveis e chama aberta - 6,0 metros
- Materiais combustíveis - 3,0 metros
- Redes elétricas (até 0,6 kV, baixa tensão) - 1,8 metros

LEGENDA E PADRÃO DE MATERIAIS DAS TUBULAÇÕES			
Materiais das tubulações não indicados em planta baixa deverão ser conforme descrito abaixo			
Tubulação	Material	Tubulação	Material
Água bruta (reuso)	PVC rígido soldável marrom	Água quente e recalque	PPR termofusão PN 20 verde
Água fria	PVC rígido soldável marrom	Alimentação e recalque	PVC rígido soldável marrom
Rede de gás	Multicamada gás flexível amarelo	Rede de hidrantes	Aço carbono DIN 2440 classe média com ou sem costura

ÍNDICE DE PLANTAS	
G-M1.1	Planta baixa pavimento tipo - Bloco 01
G-M1.2	Planta baixa pavimento tipo - Bloco 02
G-M1.3	Planta baixa 1º pavimento (Térreo) - Bloco 01
G-M1.4	Planta baixa subsolo - Bloco 01
G-M1.5	Planta baixa 4º pavimento - Bloco 02
G-M1.6	Planta baixa 3º pavimento - Bloco 02

REVISÕES			
0	Emissão inicial	Camila	03-07-2024
Nº	ALTERAÇÃO	PROJETISTA	DATA

PROJETO GÁS

CONTEÚDO: **Planta baixa 3º pavimento - Bloco 02**

OBRA: **GRAND PARK CONDOMÍNIO CLUB**
Rua Alfeu João Torriani, 396, Bairro Santa Rita, Bento Gonçalves - RS

PROPRIETÁRIO: MGF Grand Park SPE LTDA

RESPONSÁVEL TÉCNICO: Rubens HR Haefliger CREA: 243.450

ESCALA: 1/50 DATA: JUL-2024

G-M1
6


LEGENDA COLUNAS:

CG2-1 - Coluna de gás - Multicamada 32mm (1"). Coluna obrigatoriamente embutida ou através de tubo-luva conforme item 7.2.2.1 da ABNT NBR 15526:2012.

CVGLP2-1 - Coluna de ventilação - PVC 75mm - Prever espera para terminal de ventilação na cobertura, para futuras instalações de gás natural.

3º pavimento - Bloco 02
Esc.: 1/50

VISTA GERAL SHAFT

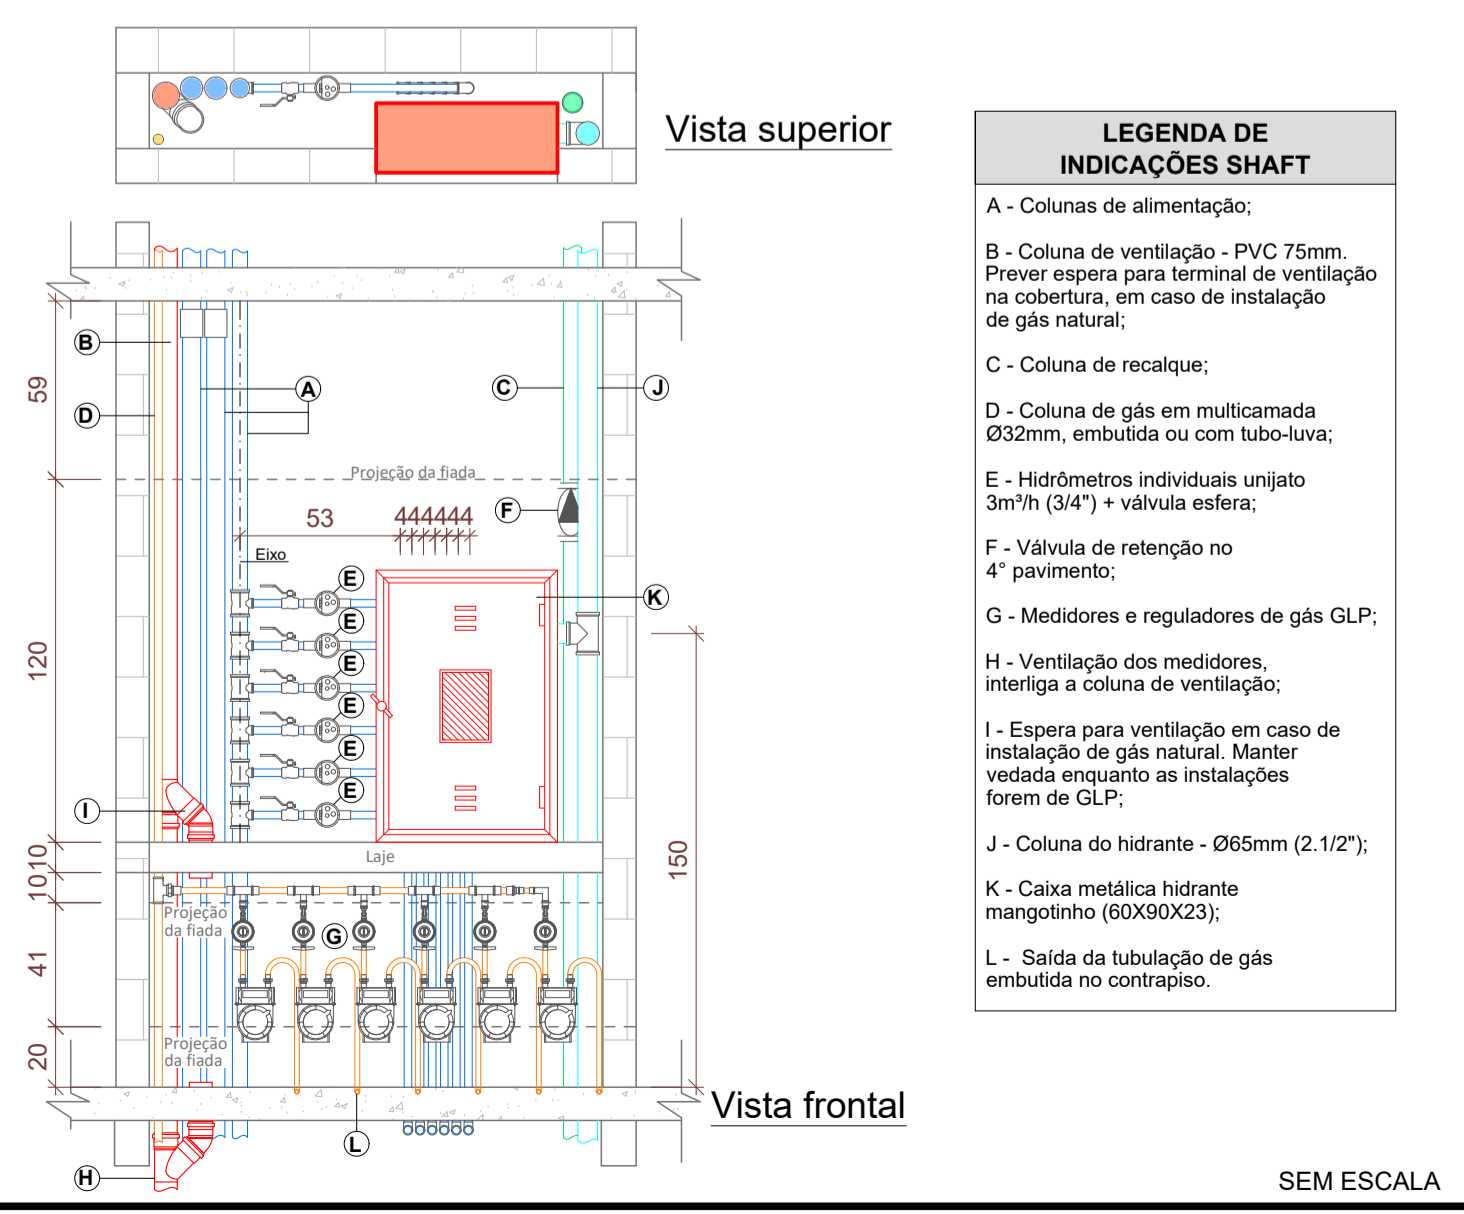

DETALHAMENTO INSTALAÇÃO TUBULAÇÃO DE GÁS NA LAJE

