

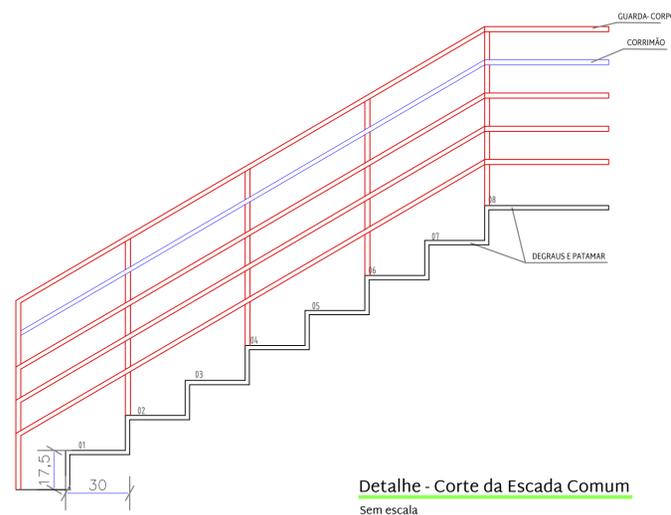
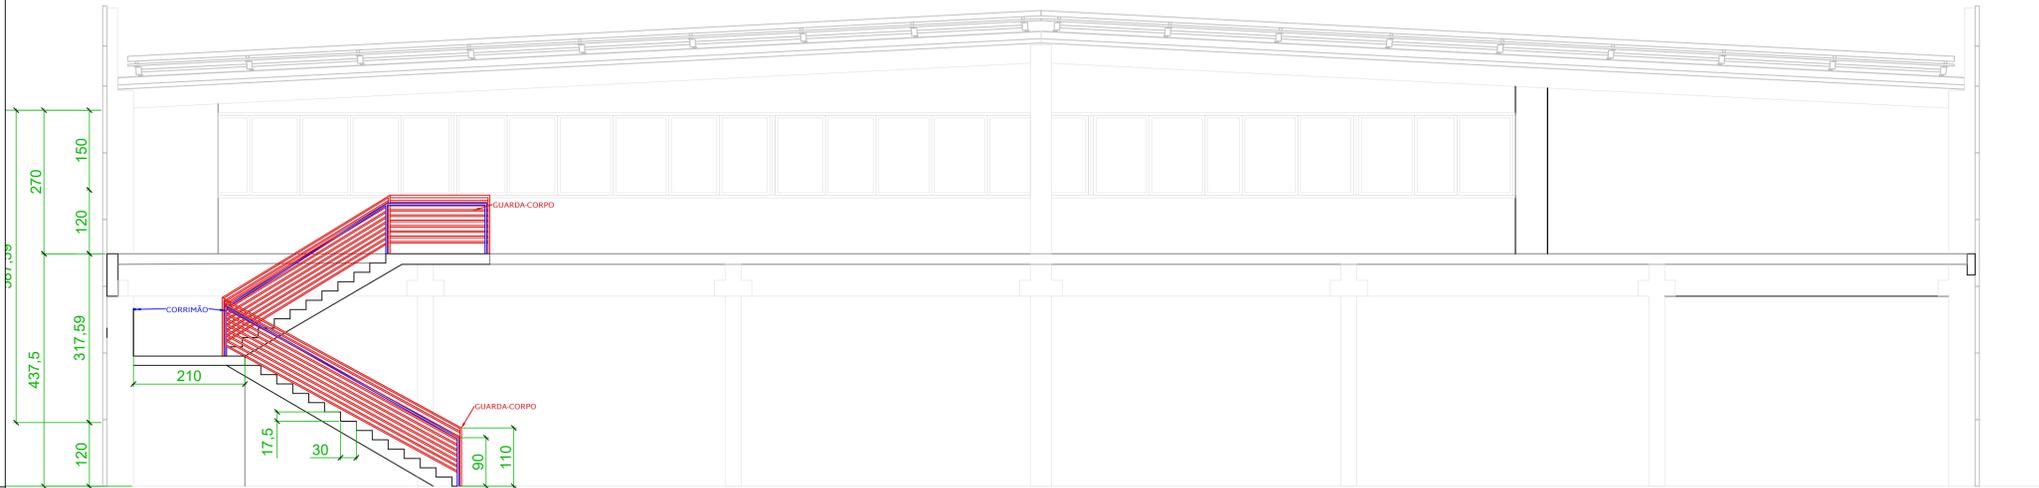


Corte AA - Detalhamento da Escada

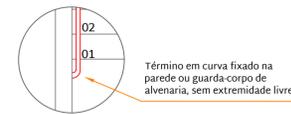


Detalhe - Corte da Escada Comum  
Sem escala

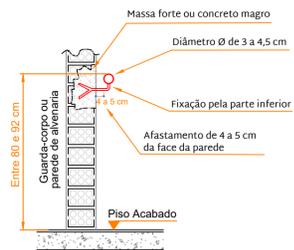

Detalhe - Corrimão em Parede de Alvenaria  
Sem escala

NOTAS – Corrimão

- Os corrimãos devem ser contínuos em ambos os lados da escada, inclusive nos patamares.
- Não devem possuir elementos com arestas vivas ou quaisquer obstruções.
- Não devem proporcionar efeito gancho em suas extremidades.
- Devem resistir a uma carga de 90kgf/m em qualquer sentido.

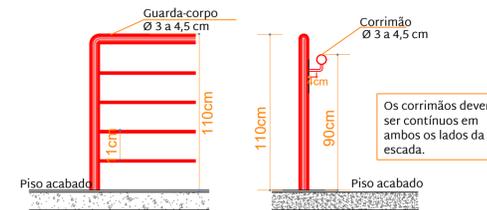

Detalhe - Guarda-Corpo e Corrimão  
Sem escala

Revisões	Rev00 - 09/11/2023   - Emissão Inicial;
Empreendimento	Cromotransfer
Projeto	Preventivo de Incêndio
Endereço	Rua Servidão Vereador Alcione Gomes de Oliveira, 120, Zona Industrial Norte Joinville - SC
Contratante	Cromotransfer Ind. de Estampas em Transfer Joinville - SC CNPJ: 01.051.154/0001-75
Conteúdo	Detalhe e Corte ECM - Ampliação
Responsáveis Técnicos	Ananda Cardoso Alexandre CREA/SC 146.799-1