



# CADERNO DE DETALHAMENTO

SANITÁRIO

FAZENDA ARAÇA /

REV.: 00




# LEGENDA:

- TUBULAÇÃO - Esgoto Sanitário
- TUBULAÇÃO - Ventilação
- TUBULAÇÃO - Águas p/ Aproveitamento Pluvial
- TUBULAÇÃO - Água Fria Potável
- TUBULAÇÃO - Rede de Torneira de Jardim
- TUBULAÇÃO - Águas Pluviais

Ø Tubo	Inclinação (mín.)
40mm	2,00%
50mm	2,00%
75mm	2,00%
100mm	1,00%
150mm	1,00%

### Observações Gerais:


- A inclinação da tubulação de ventilação deverá ser de 1%, independente da bitola;
- A inclinação máxima das tubulações deve ser de 5%.
- Em caso de inclinação diferente, deverá ser indicada junto a tubulação.
- O quadro de inclinações não se aplica para rede de drenagem pluvial, pois a mesma é dada a partir de cálculos e está indicada em planta baixa.

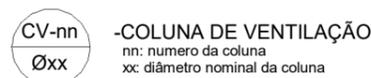

-COLUNA DE VENTILAÇÃO  
nn: número da coluna  
xx: diâmetro nominal da coluna




-TUBO DE QUEDA DE ÁGUAS PLUVIAIS  
nn: número da coluna  
xx: diâmetro nominal da coluna

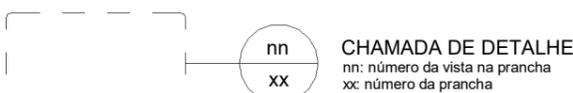

CHAMADA DE DETALHE  
nn: número da vista na prancha  
xx: número da prancha

- Para vistas de detalhes, validar em planta baixa as seguintes variações entre ambientes semelhantes:
- Numeração dos tubos de queda;
  - Posição e origem dos tubos horizontais de outros ambientes;
  - Ambientes espelhados

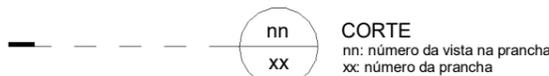

CORTE  
nn: número da vista na prancha  
xx: número da prancha

# ABREVIACIONES:

- CI - CAIXA DE INSPEÇÃO      CS - CAIXA SIFONADA      TL - TORNEIRA DE LIMPEZA  
CAG - CAIXA DE AREIA COM GRELHA      RG - REGISTRO DE GAVETA

NOMENCLATURAS E EQUIPAMENTOS DE CONSUMO			
SIGLA	EQUIPAMENTO	USOS	ALTURA
VS	VASO SANITÁRIO COM CAIXA ACOPLADA	SAÍDA ESGOTAMENTO SANITÁRIO	0 CM
LV	LAVATÓRIO	SAÍDA ESGOTAMENTO SANITÁRIO	50 CM
TQ	TANQUE	SAÍDA ESGOTAMENTO ÁGUAS SERVIDAS	50 CM
PIA	PIA	SAÍDA ESGOTAMENTO GORDURA	50 CM
MLR	MÁQUINA DE LAVAR ROUPA	SAÍDA ESGOTAMENTO ÁGUAS SERVIDAS	85 CM
MLL	MÁQUINA DE LAVAR LOUÇA	SAÍDA ESGOTAMENTO GORDURA	55 CM
CS	CAIXA SIFONADA 100x100x50	CAIXA PARA ESGOTAMENTO SANITÁRIO	0 CM
RS	RALO SECO	RALO PARA ESGOTAMENTO SANITÁRIO	0 CM
RL	RALO LINEAR	RALO PARA ESGOTAMENTO SANITÁRIO	0 CM
NOMENCLATURAS E PRUMADAS			
TQ	TUBO CLOACAL ESGOTO QUEDA	PRUMADAS RECEPTORAS DE EFLUENTES	
CV	COLUNA DE VENTILAÇÃO	PRUMADAS ELIMINADOR DE GASES	
AS	TUBO ÁGUAS SERVIDAS	PRUMADAS RECEPTORAS DE EFLUENTES	
AP	TUBO ÁGUAS PLUVIAIS	PRUMADAS RECEPTORAS DE EFLUENTES	
TG	TUBO DE GORDURA	PRUMADAS RECEPTORAS DE EFLUENTES	
CIE	CAIXA DE INSPEÇÃO DE ESGOTO	CAIXA DE TRANSPORTE DE EFLUENTES DE TQ E TAS	
CIP	CAIXA DE INSPEÇÃO PLUVIAL	CAIXA DE TRANSPORTE DE EFLUENTES DE AP	
CG	CAIXA DE GORDURA	CAIXA DE TRANSPORTE DE EFLUENTES TG	

Conexões		
Quantidade	Descrição	Código
3	Joelho 45° 40mm, Esgoto Série Normal - TIGRE	1
1	Joelho 45° 50mm, Esgoto Série Normal - TIGRE	2
7	Joelho 45° 100mm, Esgoto Série Normal - TIGRE	3
6	Joelho 45° 200mm, Esgoto Série Normal - TIGRE	4
1	Joelho 45° Soldável 25mm, PVC Marrom, Água Fria - TIGRE	5
2	Joelho 90° 40mm, Esgoto Série Normal - TIGRE	6
2	Joelho 90° 50mm, Esgoto Série Normal - TIGRE	7
9	Joelho 90° 100mm, Esgoto Série Normal - TIGRE	8
3	Joelho 90° 150mm, Esgoto Série Normal - TIGRE	9
3	Joelho 90° 200mm, Esgoto Série Normal - TIGRE	10
2	Joelho 90° Soldável 25mm, PVC Marrom, Água Fria - TIGRE	11
1	Joelho 90° Soldável com Bucha de Latão 25 x 3/4", PVC Marrom, Água Fria - TIGRE	12
1	Junção Simples 100 x 50mm, Esgoto Série Normal - TIGRE	13
2	Junção Simples 100 x 100mm, Esgoto Série Normal - TIGRE	14
1	Luva Simples 50mm, Esgoto Série Normal - TIGRE	15
19	Luva Simples 100mm, Esgoto Série Normal - TIGRE	16
3	Luva Simples 150mm, Esgoto Série Normal - TIGRE	17
7	Luva Simples 200mm, Esgoto Série Normal - TIGRE	18
1	Terminal de Ventilação 50mm, Esgoto Série Normal - TIGRE	19
1	Tê 50 x 50mm, Esgoto Série Normal - TIGRE	20
2	Tê 100 x 100mm, Esgoto Série Normal - TIGRE	21

Empreendimento:  
**Fazenda Araçá – Campo Alegre**  
Proprietário:  
**DAXO Empreendimento 008 SPE LTDA**


CNPJ:  
**40.394.188/0001-14**  
Endereço:  
**Rodovia Estadual 418 CAMPO ALEGRE / SC -**

Autor do projeto:  
**LARISSA ROCKENBACH**  
Resp. Técnico:  
**LUCAS GARCIA MEDEIROS**


Estrutural base:  
**ARAC-GUARITA-AP-R01**  
Arquitetura base:  
**ARAA-GUARITA-PR-R02 - Modelo Exponent**

Conteúdo:  
**LEGENDA**


Etapa:  
**PROJETO EXECUTIVO**

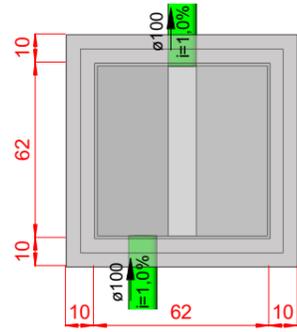


**1** DET - CI 01  
1 : 25

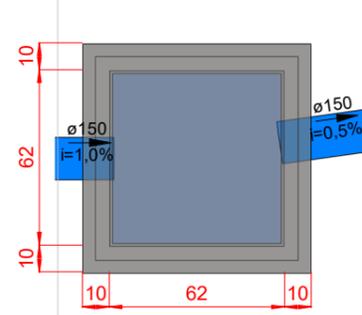


**2** DET - CA 01  
1 : 25

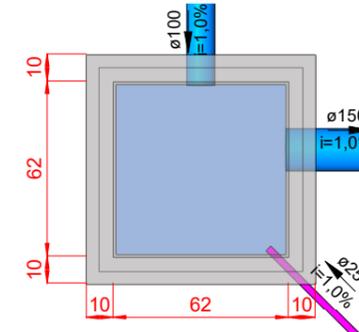


**4** DET - CA 02  
1 : 25

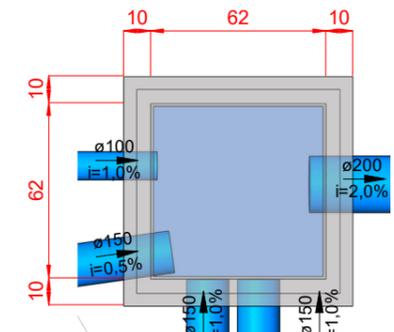


**5** DET - CA 03  
1 : 25

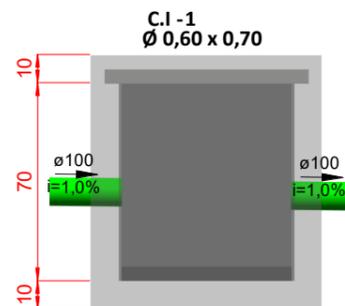


**3** CORTE - CI 01  
1 : 25

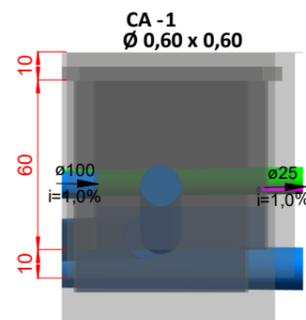

**6** CORTE - CA 01  
1 : 25

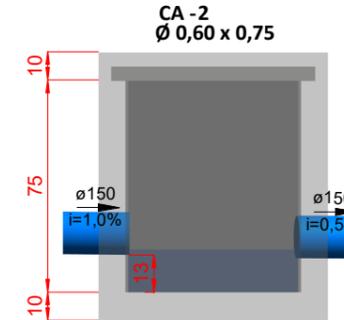

**7** CORTE - CA 02  
1 : 25

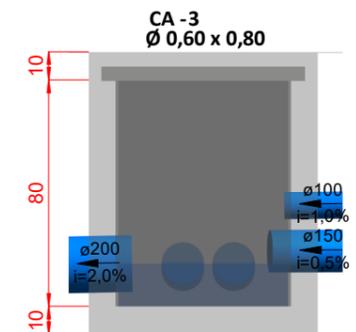

**8** CORTE - CA 03  
1 : 25

Empreendimento:  
**Fazenda Araçá – Campo Alegre**  
Proprietário:  
**DAXO Empreendimento 008 SPE LTDA**

CNPJ:  
**40.394.188/0001-14**  
Endereço:  
**Rodovia Estadual 418 CAMPO ALEGRE / SC -**


Autor do projeto:  
**LARISSA ROCKENBACH**  
Resp. Técnico:  
**LUCAS GARCIA MEDEIROS**

Estrutural base:  
**ARAC-GUARITA-AP-R01**  
Arquitetura base:  
**ARAÃ-GUARITA-PR-R02 - Modelo Exponent**


Conteúdo:  
**CAIXAS**

Etapa:  
**PROJETO EXECUTIVO**




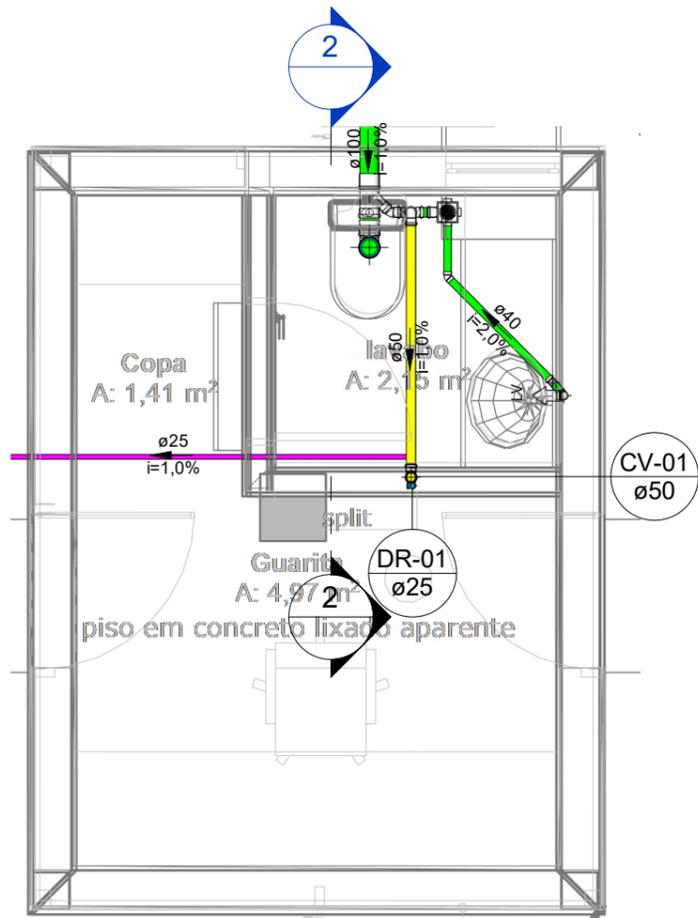

**1** DET. BWC GUARITA  
1 : 37

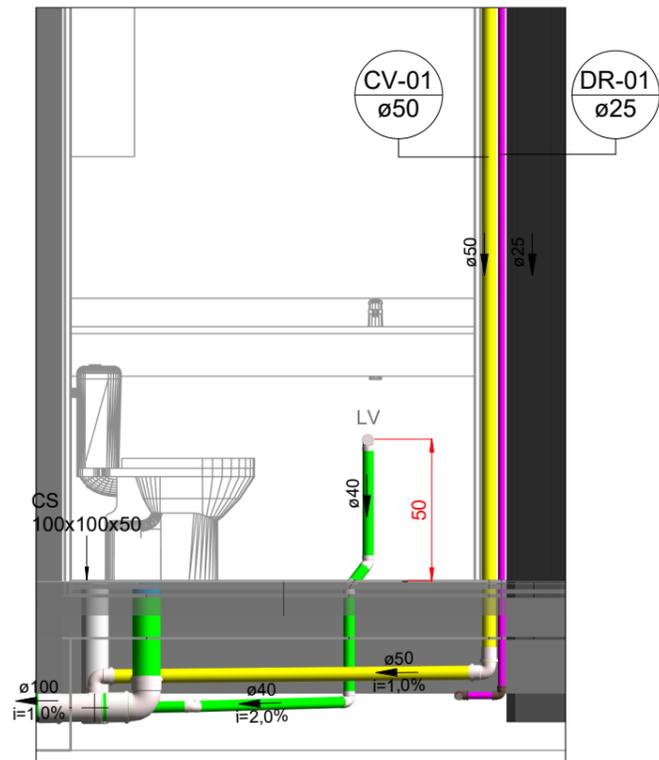

**2** CORTE - BWC GUARITA  
1 : 25

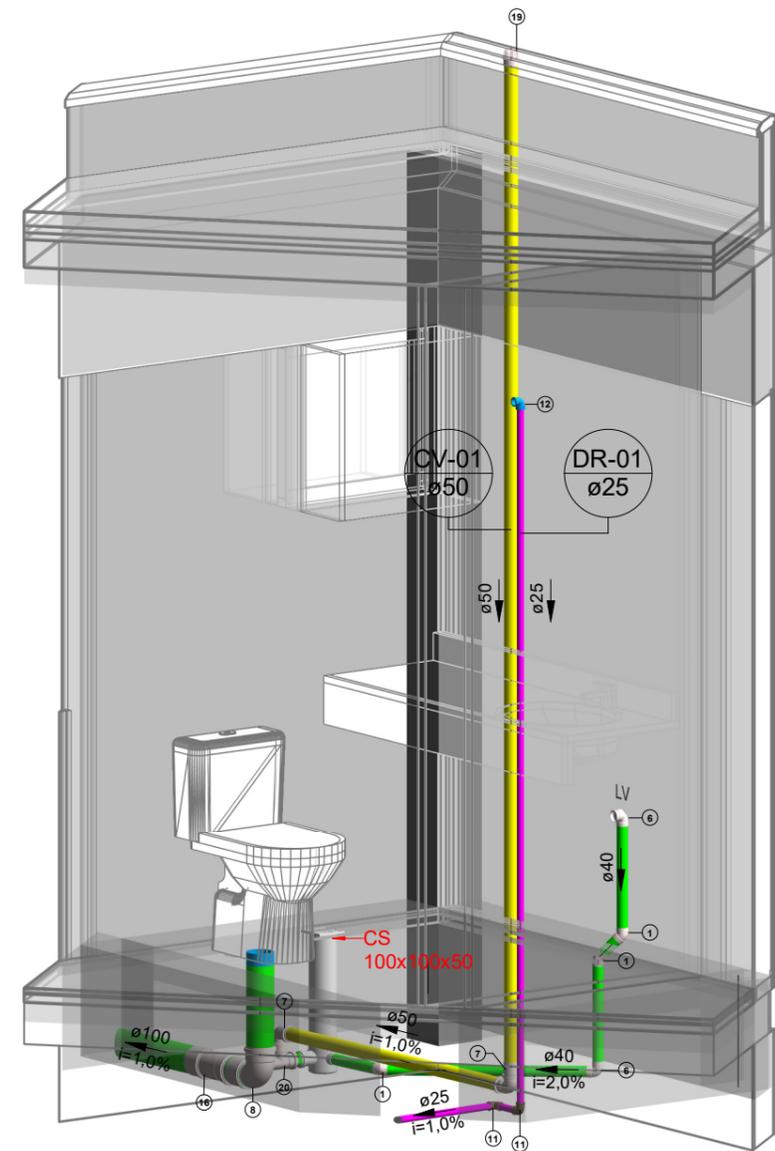

**3** ISO. BWC GUARITA

Empreendimento:  
Fazenda Araçá – Campo Alegre  
Proprietário:  
DAXO Empreendimento 008 SPE LTDA

CNPJ:  
40.394.188/0001-14  
Endereço:  
Rodovia Estadual 418 CAMPO ALEGRE / SC -

Autor do projeto:  
LARISSA ROCKENBACH  
Resp. Técnico:  
LUCAS GARCIA MEDEIROS

Estrutural base:  
ARAC-GUARITA-AP-R01  
Arquitetura base:  
ARAA-GUARITA-PR-R02 - Modelo Exponent

Conteúdo:  
DET - BWC GUARITA

Etapa:  
PROJETO EXECUTIVO

Data: 04/09/2024

Arquivo:

DISCIPLINA: SANITÁRIO

Revisão: R00

Escala: Como indicado


Folha:

004 / 05

Qualquer alteração do projeto sem anuência do projetista, implica em responsabilidade do proprietário, eximindo assim o projetista de responsabilidade.




exponent.eng.br

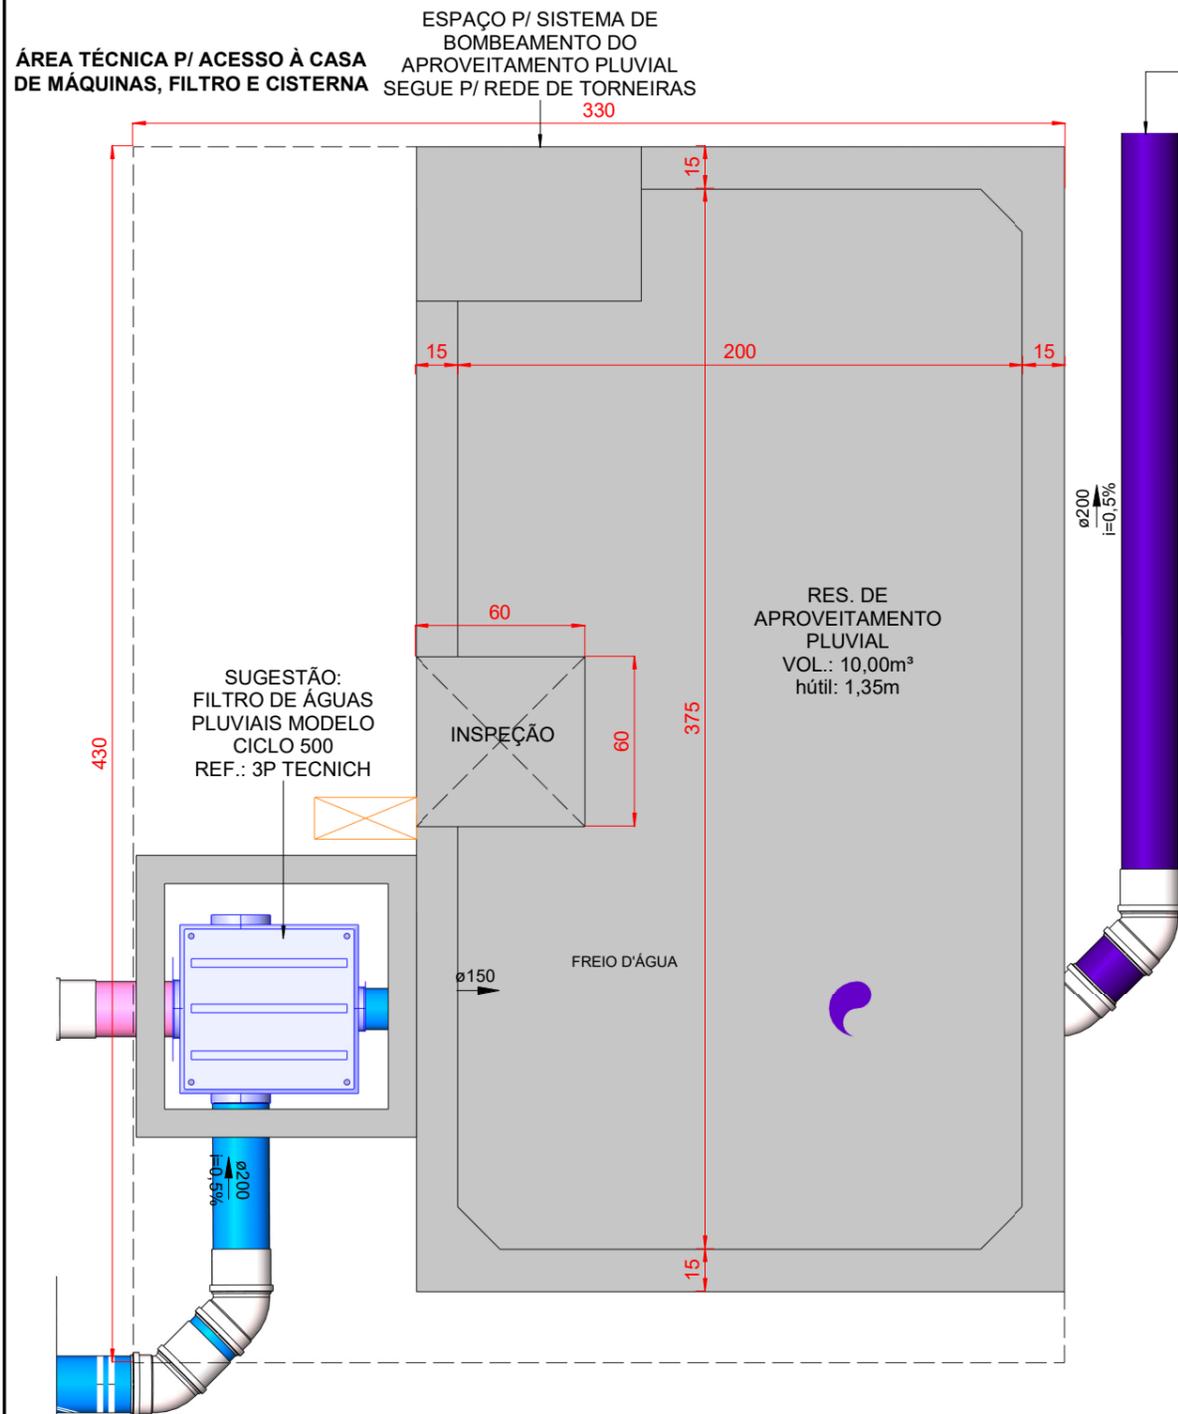

**1** DET - RES. REAPROVEITAMENTO  
1 : 25

SIFÃO LADRÃO  
SEGUE PARA A  
REDE PLUVIAL

SUGESTÃO:  
FILTRO DE ÁGUAS PLUVIAIS MODELO CICLO 500  
REF.: 3P TECNICH

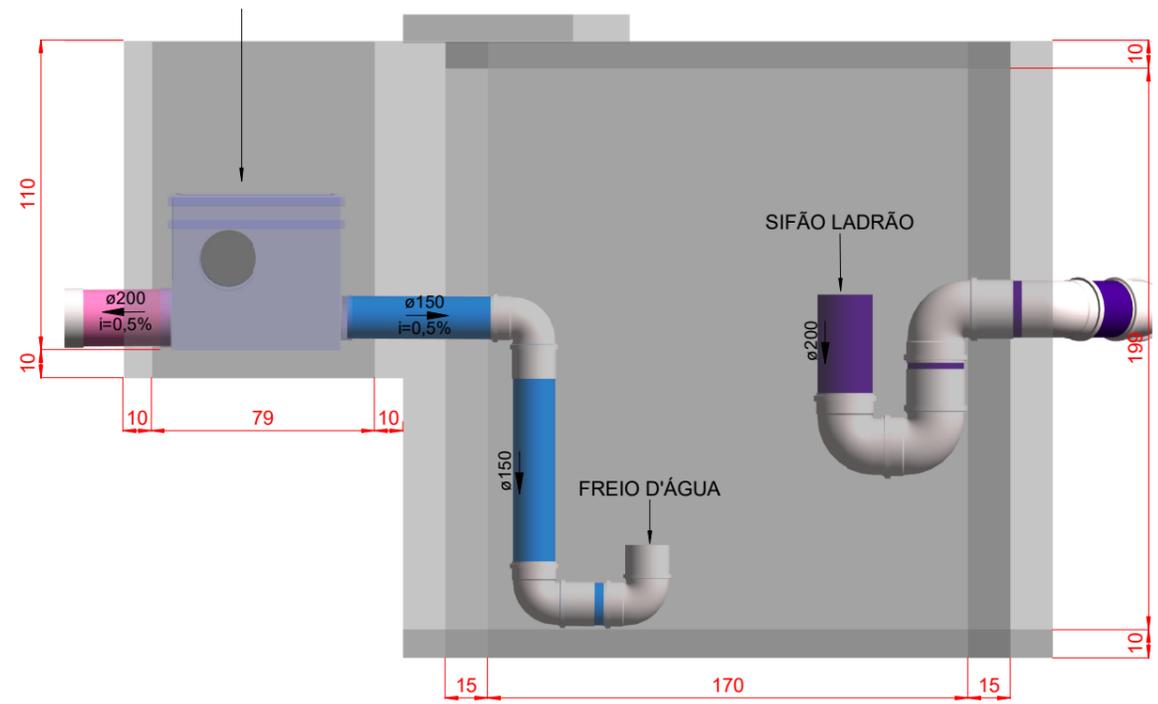

**2** CORTE - RES. REAPROVEITAMENTO  
1 : 25

Empreendimento:  
**Fazenda Araçá – Campo Alegre**  
Proprietário:  
**DAXO Empreendimento 008 SPE LTDA**

CNPJ:  
**40.394.188/0001-14**  
Endereço:  
**Rodovia Estadual 418 CAMPO ALEGRE / SC -**

Autor do projeto:  
**LARISSA ROCKENBACH**  
Resp. Técnico:  
**LUCAS GARCIA MEDEIROS**

Estrutural base:  
**ARAC-GUARITA-AP-R01**  
Arquitetura base:  
**ARAA-GUARITA-PR-R02 - Modelo Exponent**

Conteúdo:  
**DET - BWC RESERVATORIO REAPROVEITAMENTO**  
Etapa:  
**PROJETO EXECUTIVO**

Data: **04/09/2024**      Arquivo:      DISCIPLINA: **SANITÁRIO**      Revisão: **R00**      Escala: **1 : 25**      Folha: **005 / 05**

Qualquer alteração do projeto sem anuência do projetista, implica em responsabilidade do proprietário, eximindo assim o projetista de responsabilidade.



[exponent.eng.br](https://www.exponent.eng.br)