


A EDIFICAÇÃO NÃO FARÁ USO DE GLP

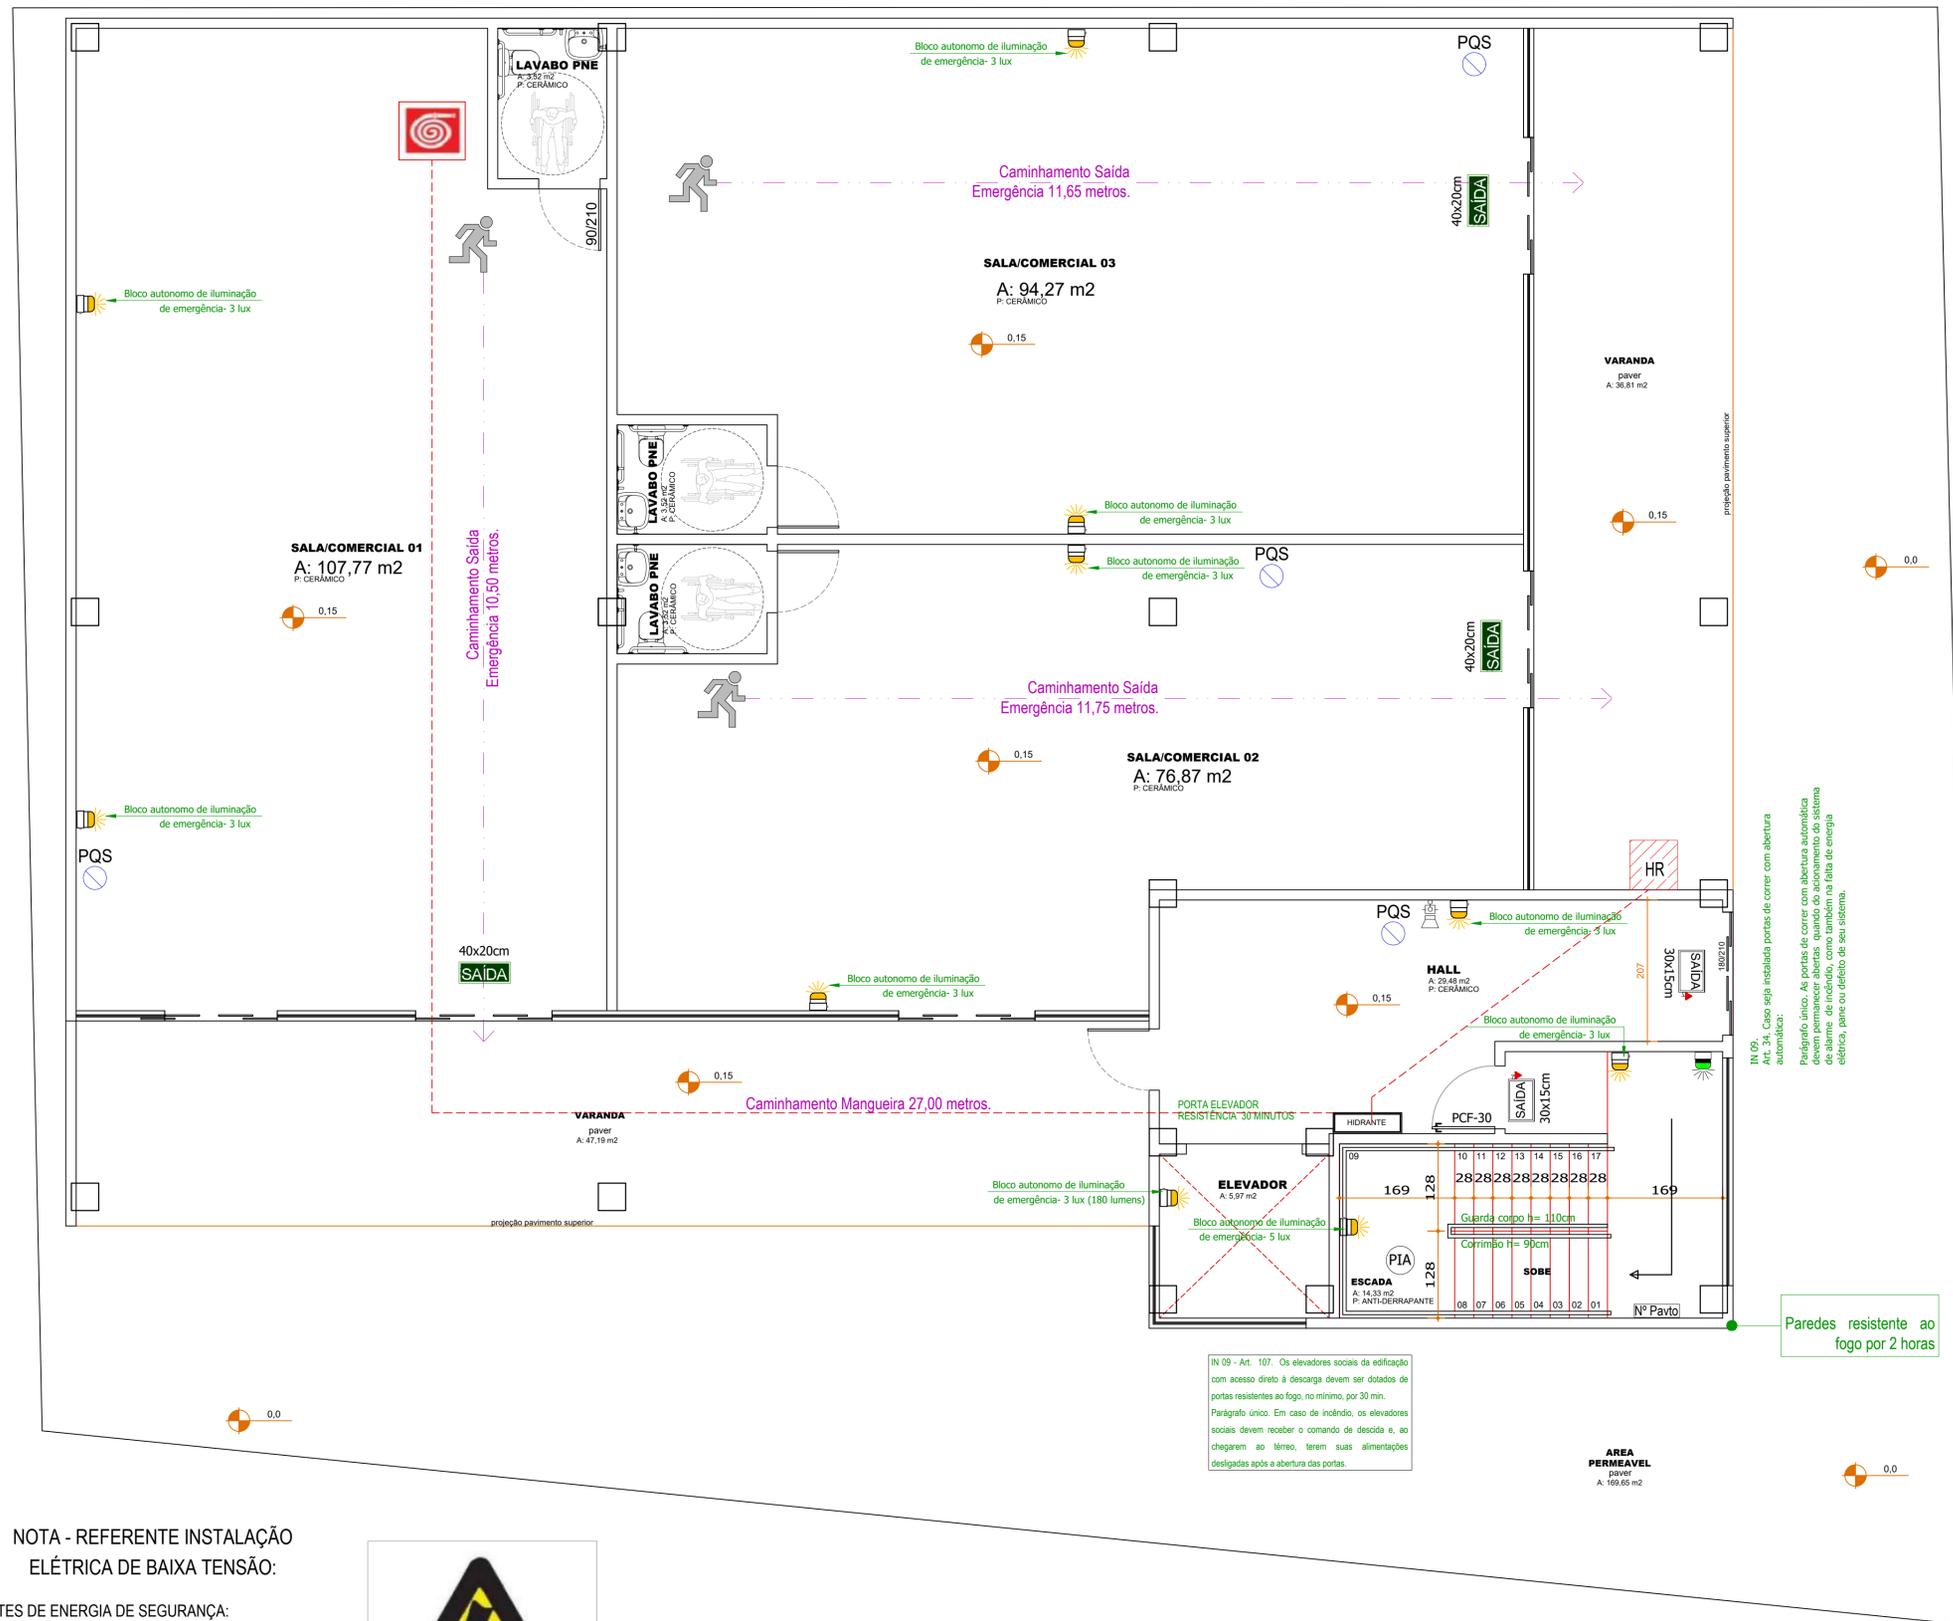

**NOTA - REFERENTE INSTALAÇÃO ELÉTRICA DE BAIXA TENSÃO:**

**FONTES DE ENERGIA DE SEGURANÇA:**  
 Art. 41 IN 019 Sistema alimentados por conjunto de blocos autônomos devem possuir uma tomada exclusiva para cada bloco autônomo.  
 Os quadros de distribuição devem ser instalados em local de fácil acesso, com placas, etiquetas e outros meios adequados de identificação.



As instalações elétricas atendem às exigências da IN19.

De acordo com a IN 18: Os materiais e as propriedades fiscalizados pelo CBMSC são:  
 I - revestimento de piso: antiderrapante, incombustível, retardante ou não propagante;  
 II - revestimento de parede, divisória, teto, forro, decoração e material termo-acústico: incombustível, retardante ou não propagante.

SIMBOLOGIA DO PROJETO PREVENÇÃO INCÊNDIO	
	PQS 4 Kg Capacidade extintora 2A:20B:C
	Bloco autônomo de iluminação de emergência PL11w5 lux, 30 lúmens e h= 220cm escadas e patamares 3 lux, 30 lúmens e h=220cm nos demais ambientes autonomia mín 1 h.
	DETECTOR PRESENÇA
	SINALIZAÇÃO "SAIDA" FOTOLUMINESCENTE
	SINALIZAÇÃO "SAIDA" LUMINOSA
	PISO ANTI DERRAPANTE E INCOMBUSTÍVEL
	NÚMERO PAVIMENTO
	HIDRANTE RECÁLQUE
	CAIXA PARA MANGUEIRA(45X15X17cm) E HIDRANTE SIMPLES
	CENTRAL DE ALARME
	ACIONADOR ALARME INCÊNDIO
Materiais de acabamento e revestimento, ver IN 018/DAT/CBMSC	

<b>Arquiteto</b> PAULO ROBERTO CLARO DA ROSA CREA 04/04-014 (47) 98434-5980	PAULO ROBERTO CLARO DA ROSA CAU A30419-D	EMPREENDIMENTOS IMOBILIÁRIOS MATTAR LTDA CNPJ: 07.807.166/0001-16
	TÍTULO: Projeto Preventivo Contra Incêndio	
PRANCHA: PLANTA BAIXA TERREO		EDIFICAÇÃO COMERCIAL EM PRE MOLDADO
LOCAL: AV. JOSE TEMISTOCLES DE MACEDO, S/N, ESQ. RUA ANTONIO CUNHINO PIRES, LOTE N:11-12 - QD 7A - CENTRO - BAL. PIGARRAS/SC		ART.:
ESCALA: INDICADA	DATA: 03/2023	FOLHA:
DESENHO:	AREA: 1.751,83m²	REV.:

**P-02 0**