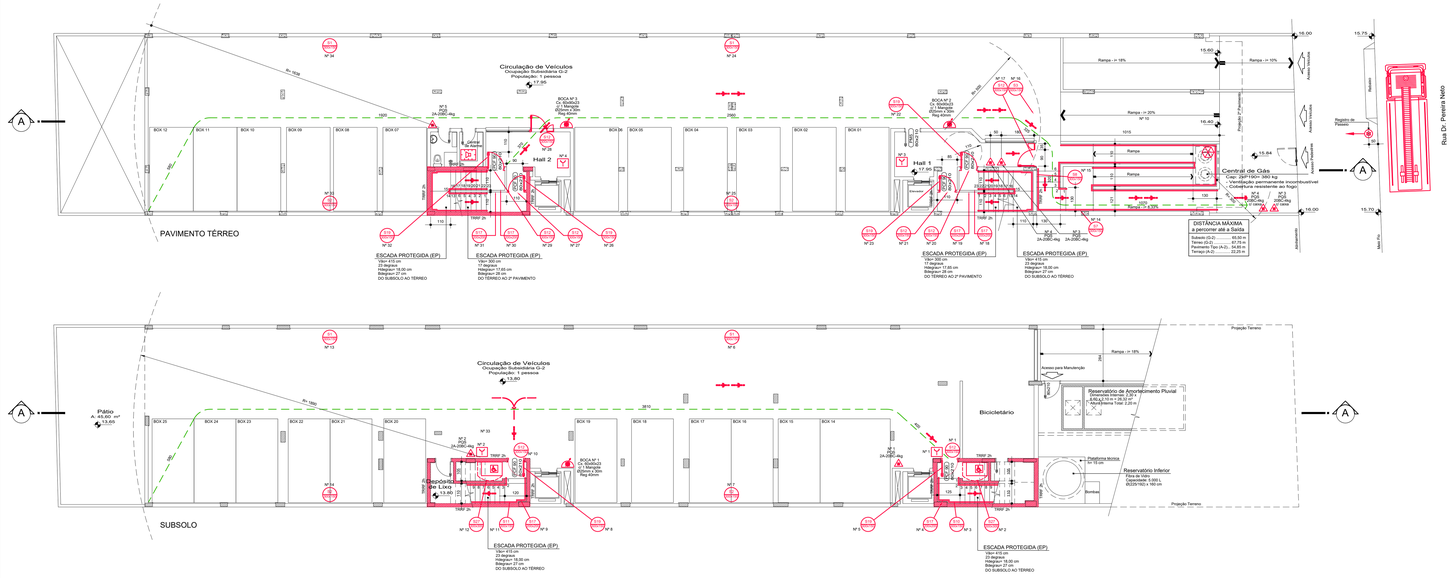

REVISÃO	DATA	DISCRIMINAÇÃO
5	29/12/2023	- Atualização
4	08/10/2023	- Atendimento às solicitações do SOLCBMRS
3	28/09/2023	- Atendimento às solicitações do SOLCBMRS
2	23/08/2023	- Atendimento às solicitações do SOLCBMRS
1	03/08/2023	- Atendimento às solicitações do SOLCBMRS

DIOGO CAPUTTI
ARQUITETO
Fone (51)995753879 - caputtiarquitetura@gmail.com
Rua Reis Lozada, 167/402 - POA/ Bega/RS

FOLHA: 1/4

OBRA: EDIFÍCIO RESIDENCIAL
Rua Dr. Pereira Neto, 144

PROJETO: PPCI

PRANCHA: PLANTA BAIXA SUBSOLO E TÉRREO

ESCALA: 1:100 | DATA: ABRIL/2023

RESPONSÁVEL TÉCNICO: Arquiteto Diogo Caputti - CAU 167524-6

PROPRIETÁRIO: EGS 144 Administração e Incorporação SPE LTDA

CARIMBO CREA:

DESENHO:

ARQUIVO: Desenho Pereira Neto_V5 2023.dwg