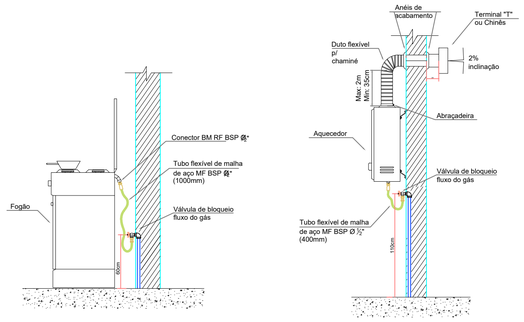

ESQUEMÁTICO PTOS DE CONSUMO FOGÃO e AQUECEDOR
S/Esc.

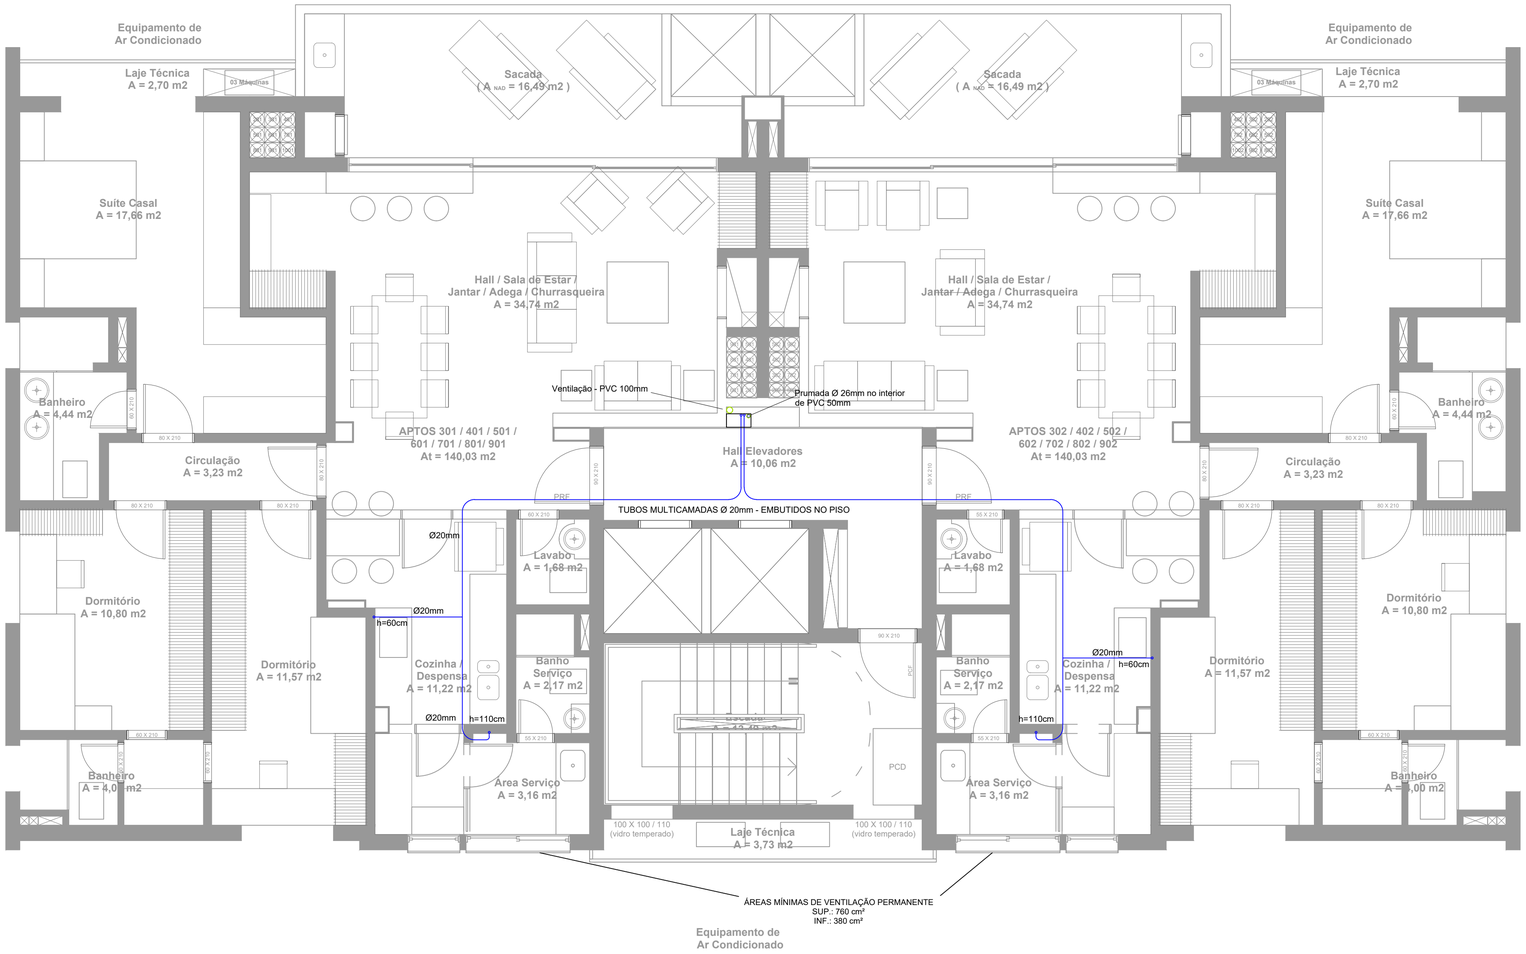

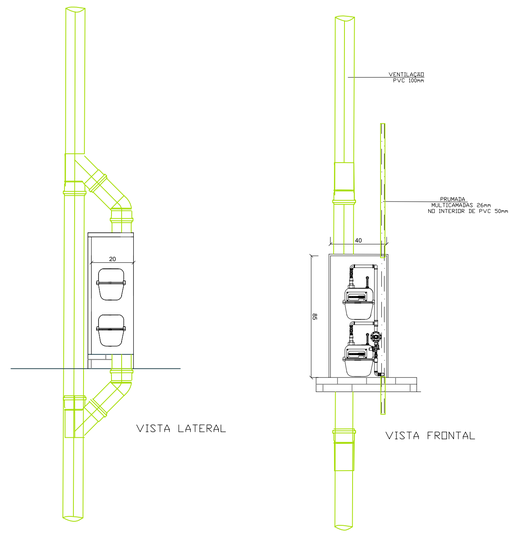

REV.	DATA	DESCRIÇÃO	PROJETISTA	AUTORIZADO
00	14.11.21	LANÇAMENTO INICIAL	ELPIDIO	ZAIRO

PROJ. ELPIDIO	A1	CLIENTE	SPIEKLER INCORPORAÇÕES LTDA.
HELP ENGENHARIA		ENDEREÇO	RUA JOSÉ GOMES, 291 PORTO ALEGRE - RS
		CONTEÚDO	PAVTO. TIPO
		ENG. RESP. – CREARS	ELPIDIO FERREIRA TEIXEIRA JUNIOR - 107602
	ESCALA(S) INDICADAS	DATA 05/11/2021	PROJETO SPI-GAS-3-TIP-PE-R00 / REV. 00