


2P\_A1(041x504)mm

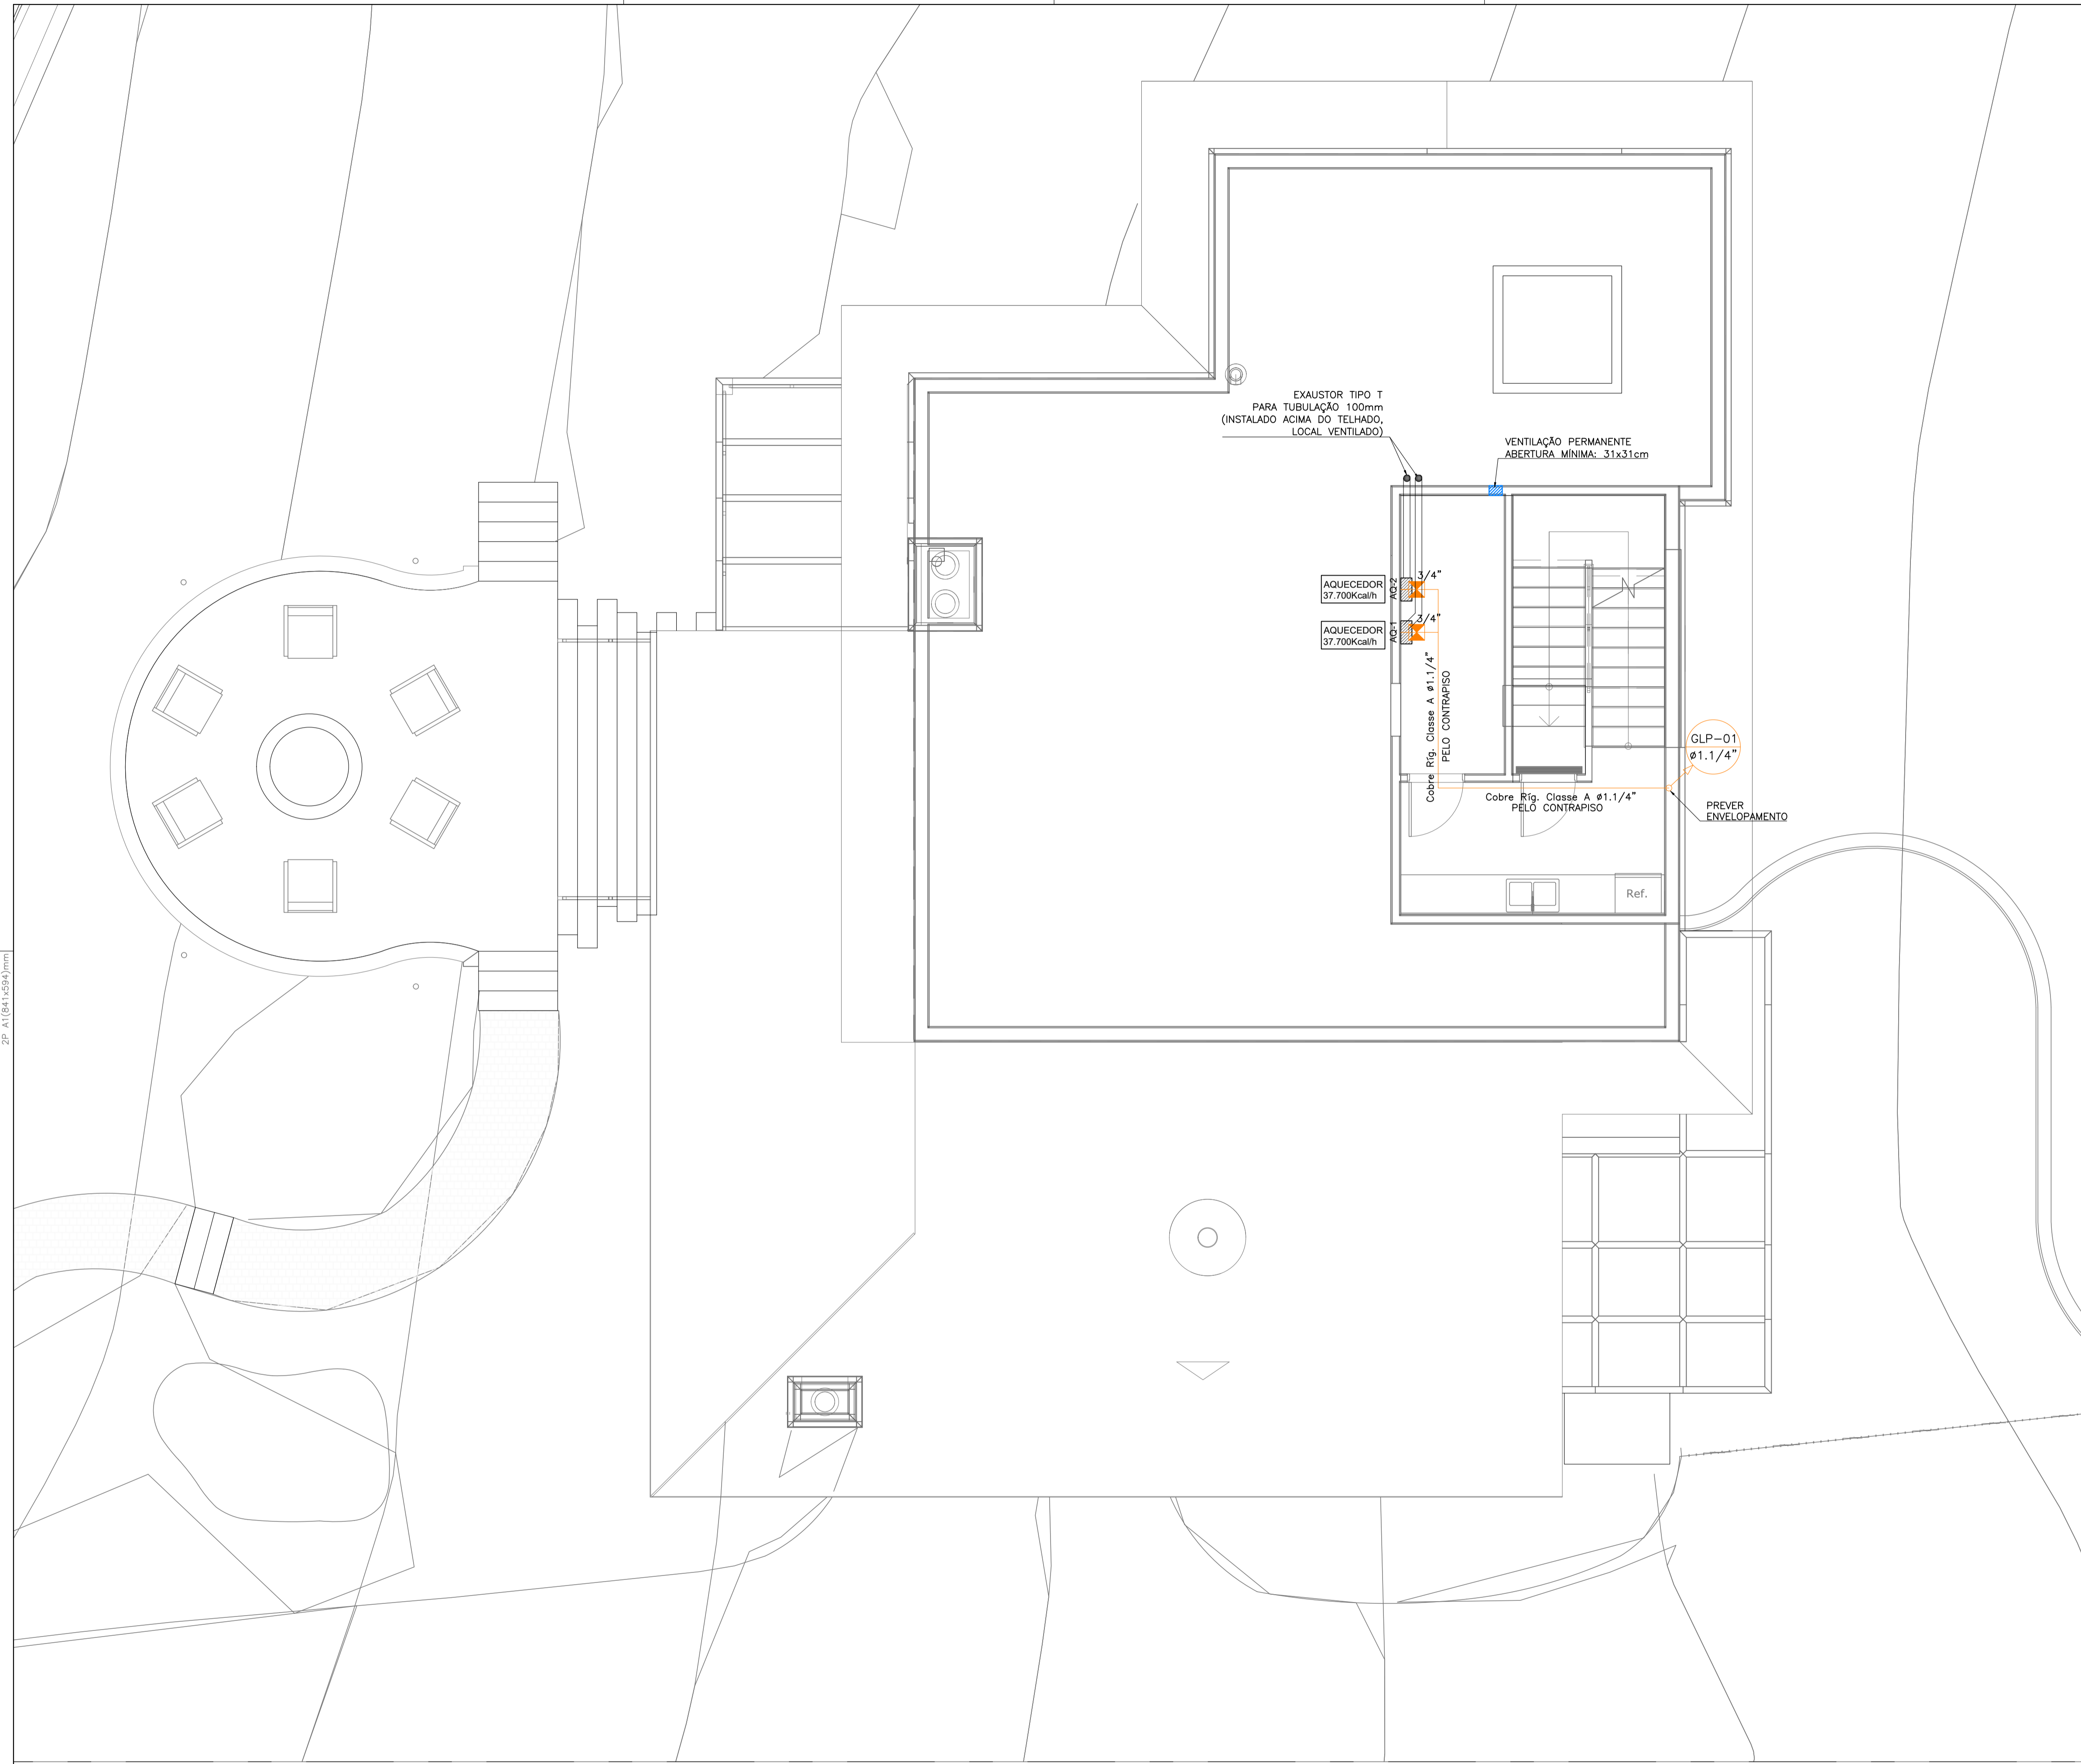

EXAUSTOR TIPO T  
PARA TUBULAÇÃO 100mm  
(INSTALADO ACIMA DO TELHADO,  
LOCAL VENTILADO)

VENTILAÇÃO PERMANENTE  
ABERTURA MÍNIMA: 31x31cm

AQUECEDOR  
37.700Kcal/h

AQUECEDOR  
37.700Kcal/h

Cobre Ríg. Classe A Ø1.1/4"  
PELO CONTRAPISO

Cobre Ríg. Classe A Ø1.1/4"  
PELO CONTRAPISO

GLP-01  
Ø1.1/4"

PREVER  
ENVELOPAMENTO

Ref.

	INDICAÇÃO DE COLUNA DE GLP OU GN NÚMERO DA COLUNA / DIÂMETRO		TUBULAÇÃO QUE DESCE, SOBRE E PASSA		REDE DE GLP OU GN, ENTERRADA
	PONTO DE CONSUMO DE GLP OU GN		VALVULA DE CORTE/MANOBRA		REDE GLP OU GN NO CONTRAPISO

**NOTAS GERAIS:**  
 1. ESTE DESENHO CONTÉM INFORMAÇÕES ESPECÍFICAS A FINALIDADE QUE SE PROPÕE E NÃO DEVE SER UTILIZADO PARA OUTROS FINS OU PARA REPETIÇÕES DE OBRAS SEMELHANTES SEM A AUTORIZAÇÃO DO AUTOR;  
 2. HAVENDO DÚVIDAS PERTINENTE A ESTE E SUA EXECUÇÃO, DEVE SER CONSULTADO O RESPONSÁVEL TÉCNICO;  
 3. TODAS AS DIMENSÕES ESTÃO EM CENTÍMETROS, EXCETO QUANDO INDICADO;  
 4. LEGENDA GÊNÉRICA PADRÃO, CASO ALGUM ITEM NÃO CONSTAR DO PROJETO DEVE SER DESCONSIDERADO.

<b>JULIANO PERAZZOLI</b> Eng. Civil CREA/SC 055.296-7		<b>MIOS PARTICIPAÇÕES LTDA</b> CNPJ: 38.073.218/0001-49	


A	EMISSÃO INICIAL	19/10/2023	JULIANO
REV.	DESCRIÇÃO	DATA	RESP.

OBRA:  
RESIDENCIAL UNIFAMILIAR

ENDEREÇO:  
RODOVIA SC3001, KM41, TRILHA DOS CARROÇÕES, CAMPO ALEGRE/SC

PROJETO: GLP Nº PROJETO: 033-23-GLP

DESCRIÇÃO: PLANTA BAIXA COBERTURA/ CAIXA D'ÁGUA

ESCALA INDICADA: 04/05

DATA: 19/10/2023

DESENHO: JULIO

**2P ENGENHARIA**

RESPONSÁVEIS TÉCNICOS:  
 ENG. CIVIL JULIANO PERAZZOLI CREA 055.296-7  
 ENG. CIVIL THAISE C. DE SOUZA CREA 127.378-8

RUA PRES. PRUDENTE DE MORAES, 673, SALA 03, BAIRRO SANTO ANTÔNIO  
 89.218-000 JOINVILLE/SC (47) 3028-8288  
 www.2P Engenharia.com.br 2P@2P Engenharia.com.br

ESTE DESENHO É DE PROPRIEDADE DA 2ª ENGENHARIA, NÃO PODERÁ SER ALTERADO, MODIFICADO, COPIADO OU REPRODUZIDO DE FORMA PARCIAL OU INTEGRAL, SEM AUTORIZAÇÃO POR ESCRITO DA 2ª ENGENHARIA - LEI FEDERAL Nº 9.610 DE 19 DE FEVEREIRO DE 1998.