

KIT REGULADOR DE PRESSÃO 01 A 02 B-190
ESC: SEM ESCALA

ORDEM	QUANTIDADE	DESCRIÇÃO CENTRAL - REDE VAPOR	CÓDIGO UG
1	1	KIT CENTRAL 03 A 15XB190/B125	2100049
		CONSUMO	
***	3	SUPORTE PARA COLETOR TIPO PAREDE	5300213
***	4	ABRACADEIRA GALVANIZADA TIPO D 1 3/2 POL COM PORÇAS	5200005
***	10	BUCHA NYLON 10 C PARAFUSO	5200027
***	1	FITA TEFLON 3/4	4900037
		TUBULAÇÃO MULTICAMADA 26mm	
2	4	TUBO ALUMINIO P/GAS 26X3MM USO EXTERNO	5300755
3	2	CONECTOR MACHO P/GAS 26MM X 1/2 PRENSAR	5300706
4	2	COTOVELO MACHO P/GAS 26MM X 3/4 PRENSAR	5300692
5	1	VALVULA DE ESFERA MON OBOLICO 3/4POL NPT 300LBS	7300012
		TUBULAÇÃO AÇO 1/2"	
6	1	UNIAO AÇO COM ASSENTO BRONZE 1/2POL NPT 300LBS	2300082
7	1	NIPLE DUPLO AÇO GALVANIZADO 1/2POL NPT 150LBS	2300052


PLANTA BAIXA – IMPLANTAÇÃO

Quantidade de GLP	Unid. Extint.	Capac. Extint.	Carga Mínima
Até 270kg	01	10-B : 1-C	4kg
<270kg até 1000kg	02	10-B : 1-C	4kg
<1000kg até 3000kg	03	10-B : 1-C	4kg




DETALHE DA PLACA DE SINALIZAÇÃO
ESC: 1/20


DETALHE DO DIMENSIONAMENTO DE EXTINTOR
ESC: 1/20

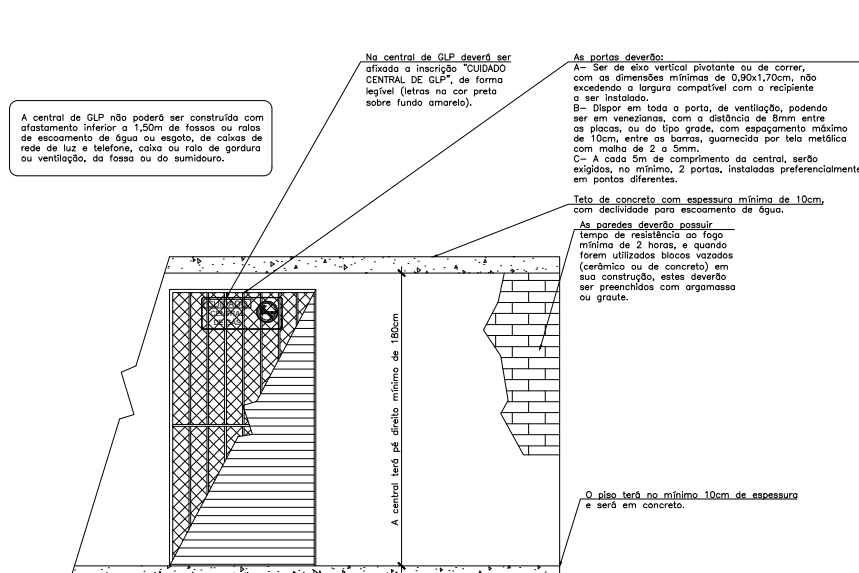

DETALHE ESQUEMÁTICO MODELO DE CENTRAL
ESC: 1/20

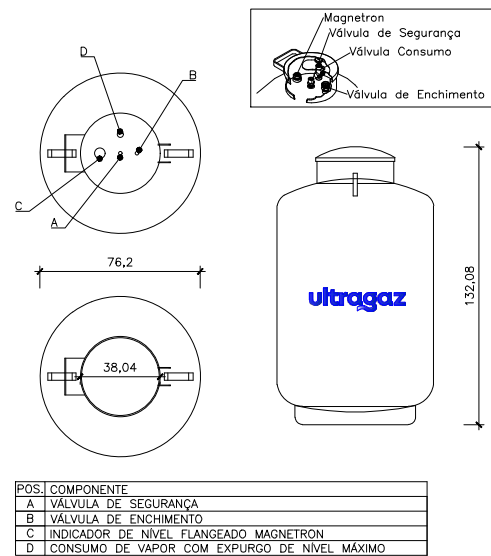

DETALHE DO VASILHAME B-190
ESC: 1/20

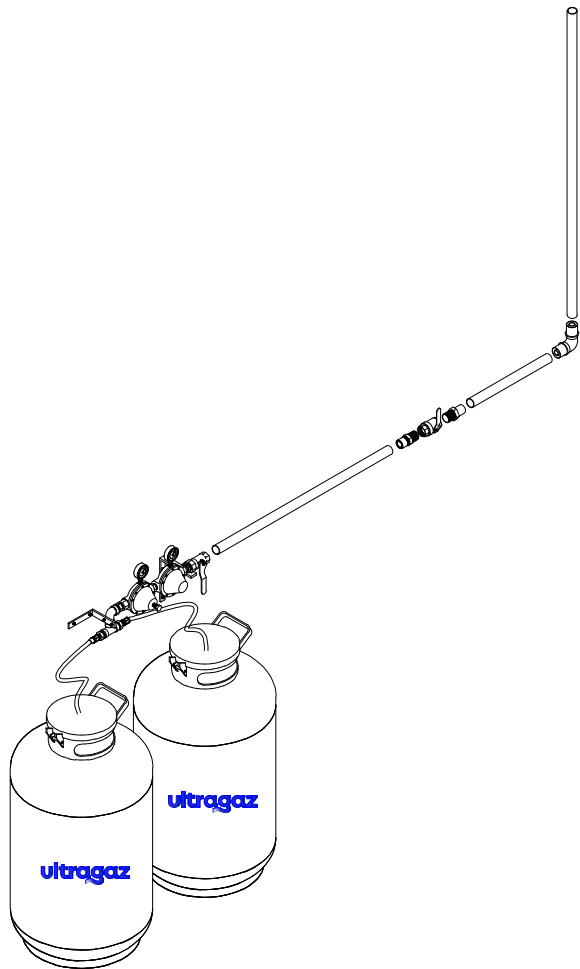

VISTA ISOMÉTRICA – CENTRAL

APROVAÇÃO CORPO DE BOMBEIROS:

CLASSIFICAÇÃO DO(S) RECIPIENTE(S)		ASSINATURA DO RESPONSÁVEL DA ULTRAGAZ:	
LOCALIZAÇÃO:	<input checked="" type="checkbox"/> SUPERFÍCIE <input type="checkbox"/> ENTERRADO <input type="checkbox"/> ATERRADO	FIXAÇÃO: <input type="checkbox"/> FIXO <input checked="" type="checkbox"/> NÃO FIXO	ASSINATURA DO FORNECEDOR DE PROJETOS:
FORMATO:	<input checked="" type="checkbox"/> CILÍNDRICO <input type="checkbox"/> ESFÉRICO	MANUSEIO: <input checked="" type="checkbox"/> TRANSPORTÁVEL <input type="checkbox"/> ESTACIONÁRIO	
POSIÇÃO:	<input checked="" type="checkbox"/> VERTICAL <input type="checkbox"/> HORIZONTAL	ABASTECIMENTO: <input checked="" type="checkbox"/> NO LOCAL <input type="checkbox"/> TROCADO	ASSINATURA DO CLIENTE:



	NOME	DATA	REVISES	Nº	DESCRIÇÃO	DATA	VISTO	DESENHO Nº:		
DES.	LUCCA	12/07/2024		00	EMIÇÃO INICIAL	12/07/24	12/07/24	03.0232.2406249210.01 – GE		
				–	–	–	–	ESCALA INDICADA	FOLHA 01/01	FORMATO A2
VERIF.	MIGUEL E.	12/07/2024		–	–	–	–			



CLIENTE:
SPLENDA PARUS REFEIÇÕES

LOCAL:
RUA JORNAL N H, 99 - IDEAL - NOVO HAMBURGO/RS

TÍTULO:
PROJETO DE INSTALAÇÃO DE 2 B-190

ART:
XXXXXXXXXX

REVISÕES	N	DESCRIÇÃO	
	00	EMIÇÃO INICIAL	12/
	-	-	
	-	-	

ENGENHEIRO MECÂNICO:
MIGUEL E. SUDBRACK
CREA:192948-0