

	REGISTRO DE PROJETO - LEVANTAMENTO TÉCNICO	CÓDIGO: RG-CO.22.05 REVISÃO: 02 PÁGINA: 1/6
<input checked="" type="checkbox"/> NOVO CLIENTE	<input type="checkbox"/> AS BUILT	<input type="checkbox"/> ADEQUAÇÃO
INFORMAÇÕES DO CLIENTE (LEVANTAMENTO EM CAMPO)		
RAZÃO SOCIAL: COOPERATIVA LANGUIRU		
ENDEREÇO: EST HARMONIA		Nº: SN
CIDADE: TEUTONIA	BAIRRO: PLANALTO	CEP: 99200000
Nº PROJETO: 03.0232.2405246193.02-GE		BASE INSTALADA: 2405246193.02
Normas Aplicáveis:	<input checked="" type="checkbox"/> NBR13523	<input checked="" type="checkbox"/> NBR15526
		<input type="checkbox"/> NBR15358
		<input type="checkbox"/> NBR 14024
Outras normas:		Data da Visita
		13/08/2024
<u>Descritivo da central de gás (Levantamento em campo):</u>		
PROPOSTO: 03 CENTRAIS CADA UMA COM 06 B 190 CADA.		
Central para capacidade para 9 B190, porém vai ser 6 B190 em cada Central, ela atende as normas, vamos utilizar a instalação em árvore do cliente e plugar 3 pontos para instalação de B190 em cada, solicito que instalamos válvula de corte fora da central!		
REGULARIZACAO CLIENTE:		
<ul style="list-style-type: none">NÃO HÁ PENDENCIAS		
PRAZO: NA		
ACESSO TANQUES: FACIL		
MELHORA DATA: SEGUNDA A SEXTA EM HORARIO COMERCIAL		
TEMPO DE OBRA: 1 DIA		
TRAJETO MANGUEIRA: 20MTS		


Fotos amplas da central de gás + adequações (Mínimo 2 fotos + adequações):

	REGISTRO DE PROJETO - LEVANTAMENTO TÉCNICO	CÓDIGO: RG-CO.22.05 REVISÃO: 02 PÁGINA: 3/6
Nome Projetista: ALEX	Nome Cliente:XXX	Tel.:-----

Projeto: <i>Rio de</i>	Assinatura: <i>(assinatura)</i>	Cliente: <i>x Andarato Engenharia x Andarato Eng</i>	Assinatura:	Data: <i>13/08/24</i>	Nº Projeto:
------------------------	---------------------------------	--	-------------	-----------------------	-------------

Adequação:

ULTRAGAZ

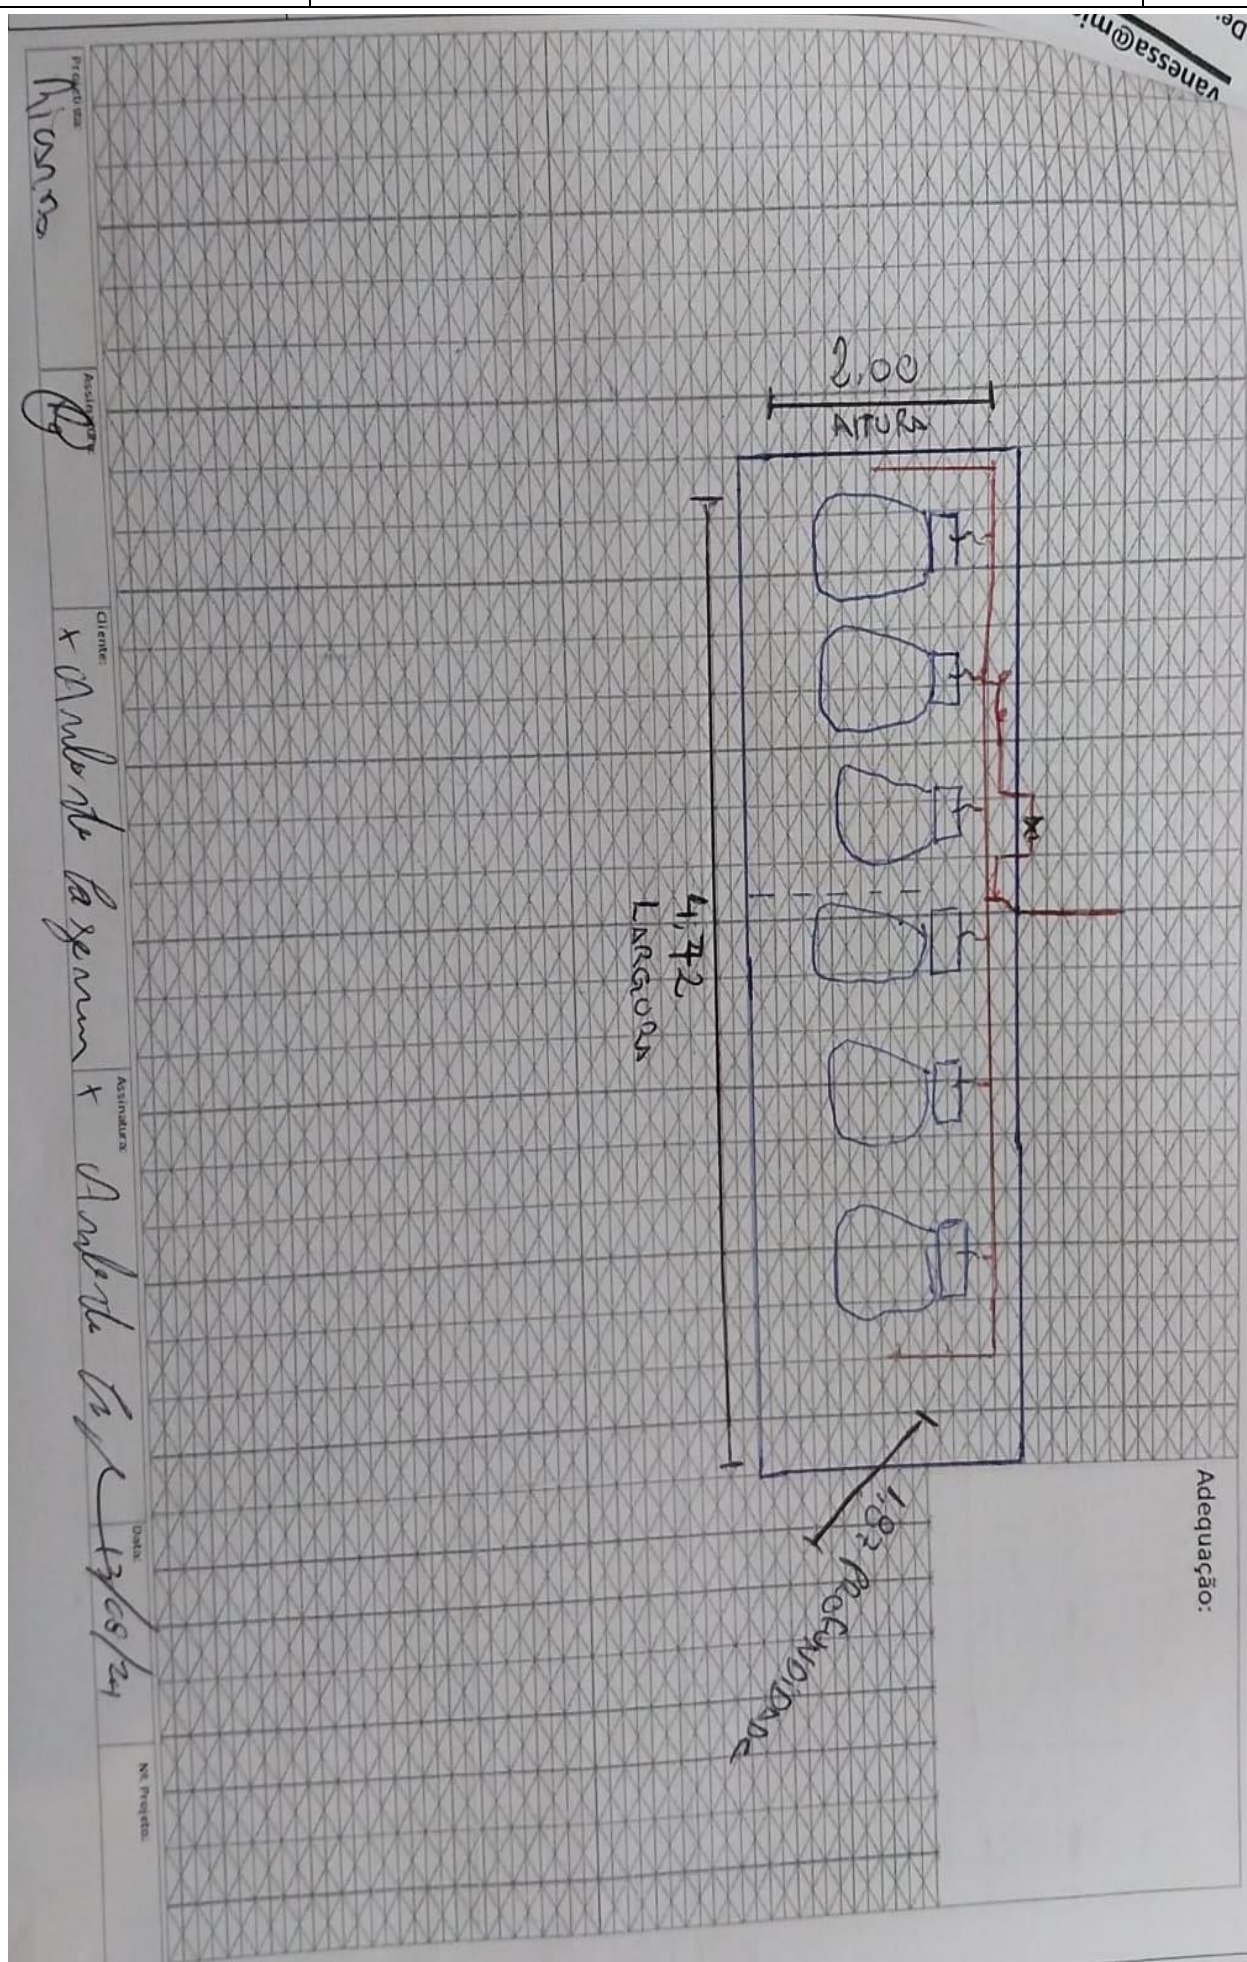

LISTA DE MATERIAIS DA OBRA			
CÓD. ORACLE	DESCRIÇÃO	UNIDADE	QTDE.
2100049	KIT CENTRAL 03 A 15XB190/B125	UN	1
3200037	PIG TAIL COBRE 1/4 X 800MM P45,P90,P190	UN	6
7400019	VALVULA DE RETENCAO 1/2`` X 7/16``	UN	6
5300213	SUPORTE TIPO L PARA COLETOR	UN	3
5200005	ABRACADEIRA TIPO D C/CUNHA 1/2``	UN	5
5200027	BUCHA COM PARAFUSO 10 (TIJOLO FURADO)	UN	8
4900037	FITA VEDA ROSCA 18 MM X 50 M	UN	1
5300754	TUBO MULTICAMADA GAS DN 20MM X 100M	MT	2
5300703	CONECTOR MACHO P/GAS 1/2`` X 20MM PRENSAR	UN	2
5300704	CONECTOR MACHO P/GAS 3/4`` X 20MM PRENSAR	UN	2
5300664	COTOVELO P/GAS 20MM X 20MM PRENSAR	UN	4
7300012	VALVULA ESF MONOBLOCO 3/4``	UN	1
2200195	PLUG 1/2``	UN	3
Nº DE PROJETO:	03.0232.2405246193.02-GE	ASSINATURA DO PROJETISTA: RICARDO	