



NOVO CLIENTE



AS BUILT



ADEQUAÇÃO

**INFORMAÇÕES DO CLIENTE (LEVANTAMENTO EM CAMPO)**

RAZÃO SOCIAL: 424315 - SABOR DA SERRA GASTRONOMIA LTDA

ENDEREÇO: AVENIDA TRICHES 431

Nº:

CIDADE: CAXIAS DO SUL

BAIRRO: DESVIO RIZZO

CEP: 95110-760

Nº PROJETO:

BASE INSTALADA:

Normas Aplicáveis:	NBR13523	NBR15526	NBR15358	NBR 14024
--------------------	----------	----------	----------	-----------

Outras normas:	Data da Visita	16/09/2024
----------------	----------------	------------

**Descrição da central de gás (Levantamento em campo): PROTOCOLO: 424315**

- OPÇÃO1: ABRIGO DEVERA SER ADEQUADO CONFORME DESENHO EM ANEXO, O NAO SEGUIMENTO DO PROJETO PODERA INFRINGIR A NORMA;
- OPÇÃO 2: ABRIGO DEVERA SER ADEQUADO CONFORME DESENHO EM ANEXO, O NAO SEGUIMENTO DO PROJETO PODERA INFRINGIR A NORMA;
- CENTRAL PARA 1 B190 EM ÁREA ABERTA;
- REDE A SER INSTALADA, APROXIMADAMENTE 10M DE REDE MULTI Ø20MM;
- INTERLIGAÇÃO EM REDE EXISTENTE, NÃO FOI POSSIVEL VISUALIZAR COM PRECISÃO, ROSCA FEMEA DE 1/2", OU 3/4"
- PONTOS DE CONSUMO EXISTENTE, NÃO FOI POSSIVEL VERIFICAR;
- CONSIDERADO REGULADOR DE 2º ESTÁGIO NA SAÍDA DO KIT, PARA FICAR IGUAL ATUALMENTE ESTÁ;
- PARADA DO CAMINHÃO NA RUA INTERNA, APROXIMADAMENTE 10m P/ ABASTECIMENTO;


**Fotos amplas da central de gás + adequações (Mínimo 2 fotos + adequações):**



Nome Projetista: ALEXANDRE


Nome Cliente: SABOR

Tel.:

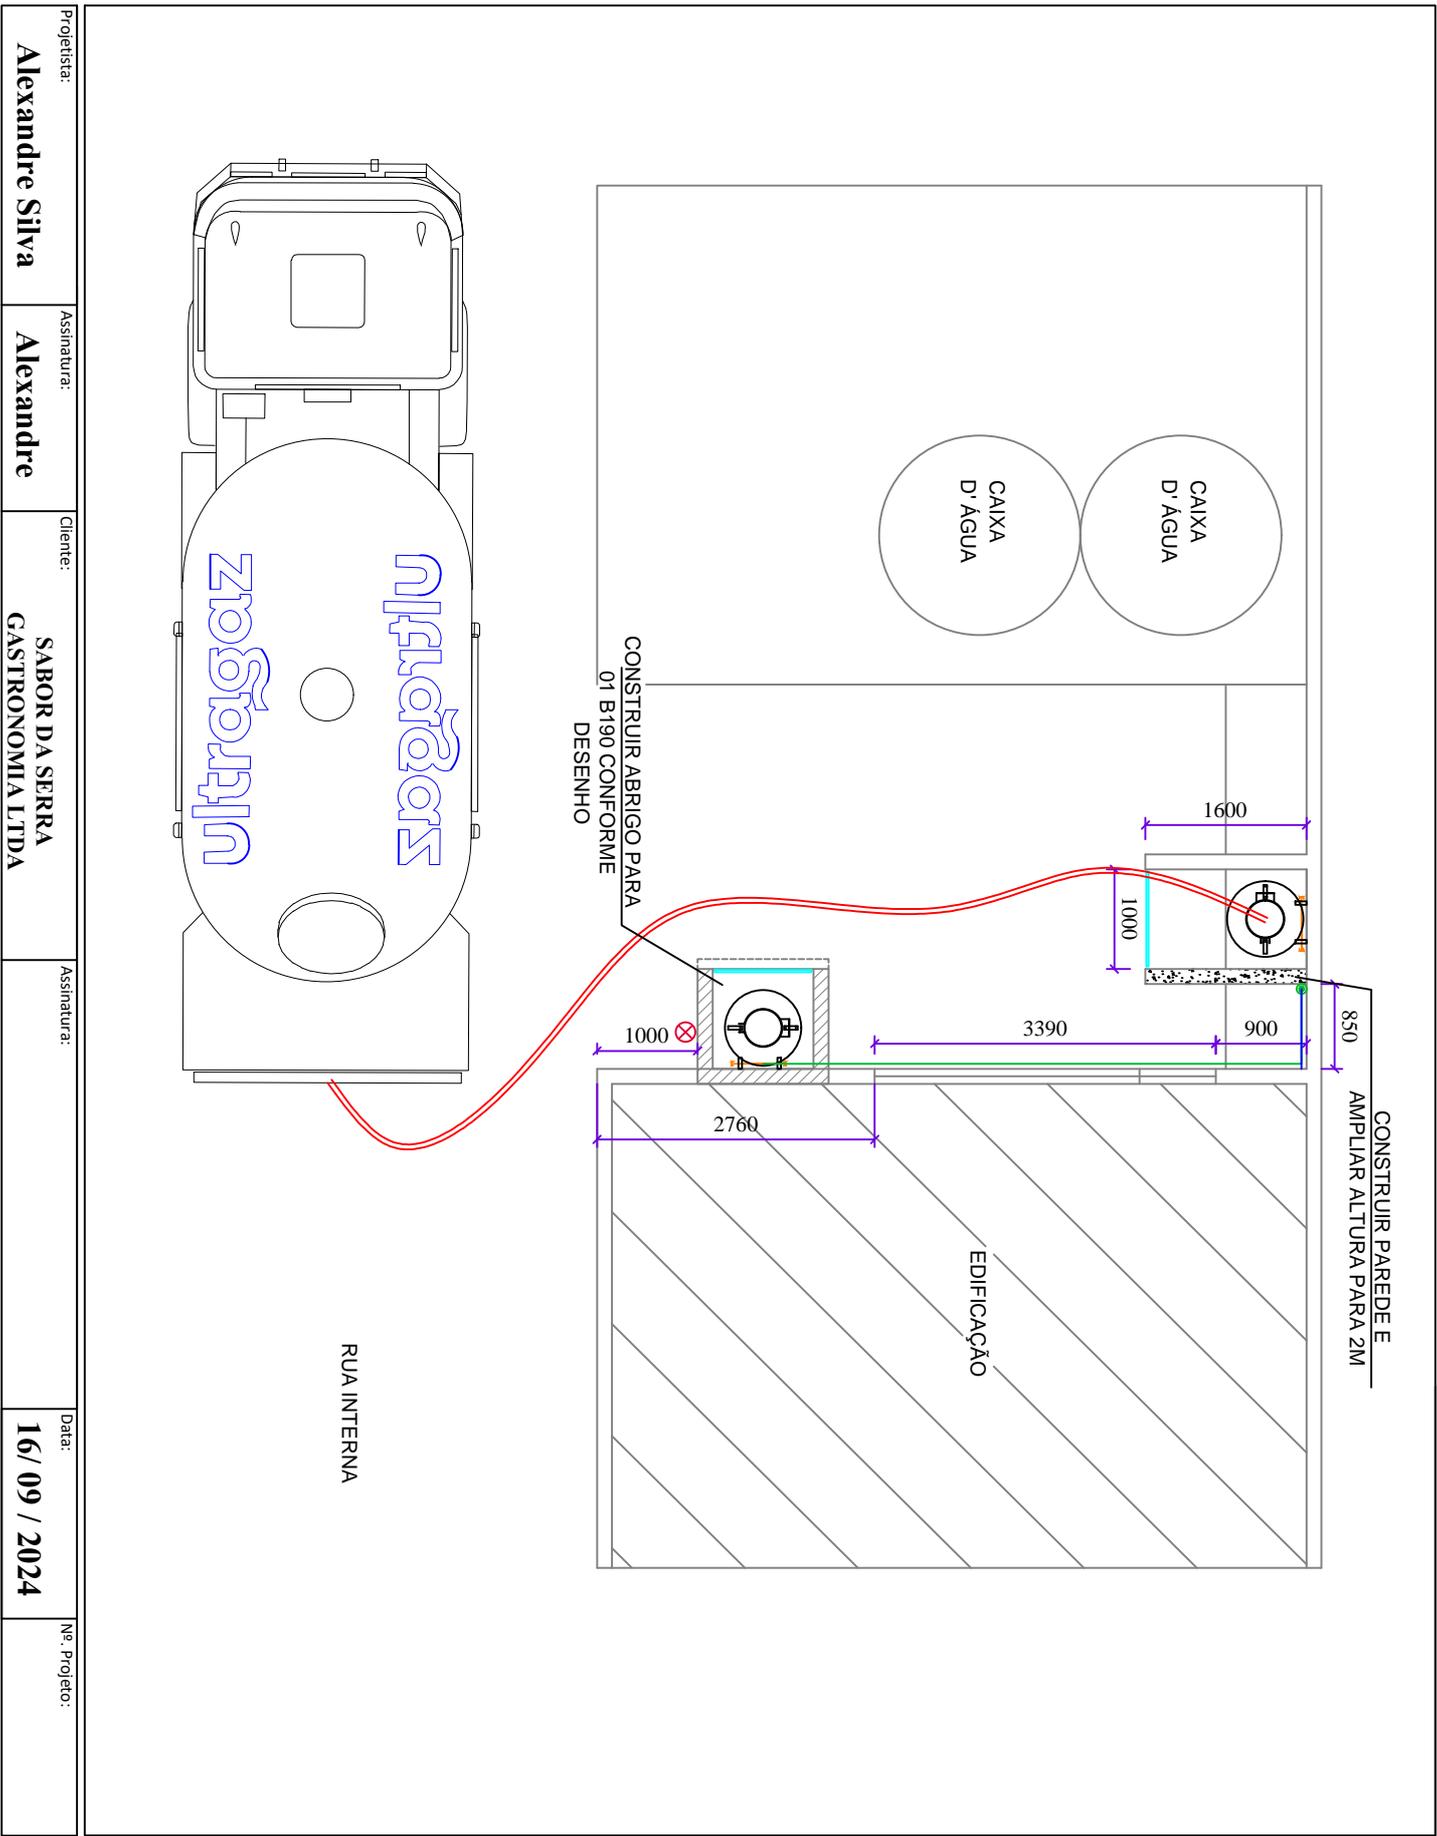


Projetista:	Assinatura:	Cliente:	Assinatura:	Data:	Nº. Projeto:
Alexandre Silva	Alexandre	SABOR DA SERRA GASTRONOMIA LTDA		16/ 09 / 2024	

Projetista:	Assinatura:	Cliente:	Assinatura:	Data:	Nº Projeto:
Alexandre Silva	Alexandre	SABOR DA SERRA GASTRONOMIA LTDA		16/09/2024	

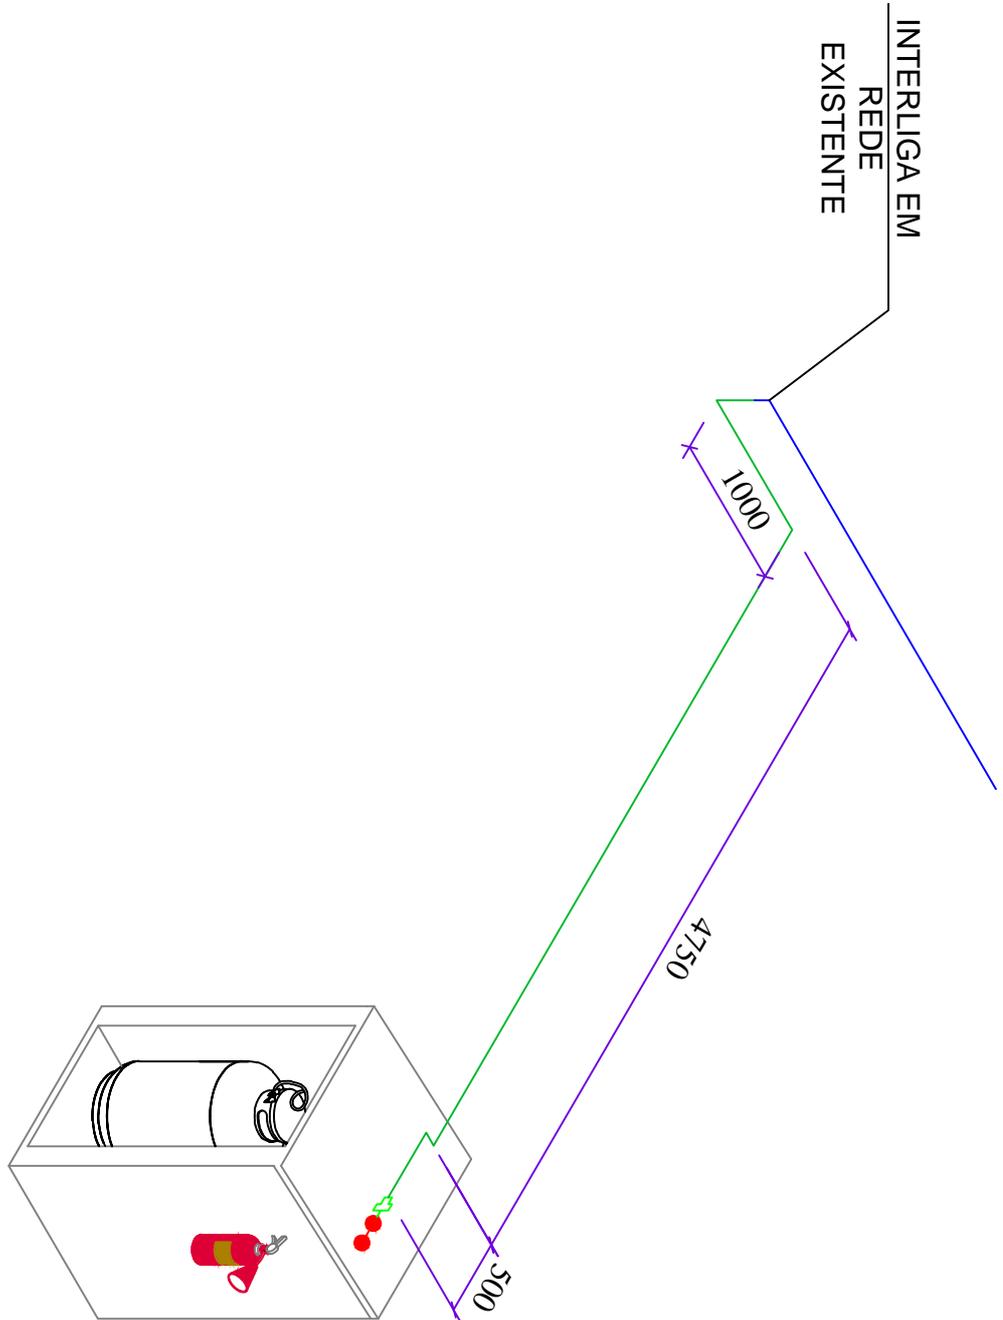

Projetista: <b>Alexandre Silva</b>	Assinatura: <b>Alexandre</b>	Cliente: <b>SABOR DA SERRA GASTRONOMIA LTDA</b>	Assinatura:	Data: <b>16/ 09 / 2024</b>	Nº. Projeto:
---------------------------------------	---------------------------------	--	-------------	-------------------------------	--------------

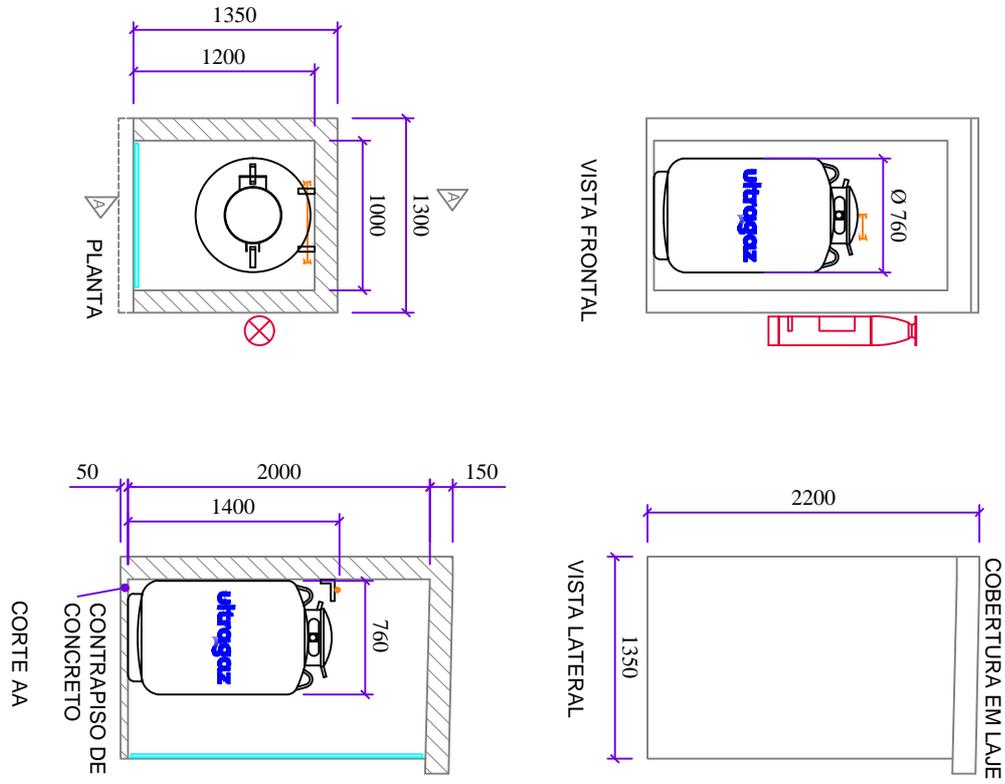

-NÃO UTILIZAR MATERIAL COMBUSTÍVEL NA ESTRUTURA DO TELHADO.  
-PORTÃO OU PORTA METÁLICO DE ABRIR OU CORRER, VENTILADO PERMANENTEMENTE.  
-CONSTRUIR PAREDE E LAJE RESISTENTES AO FOGO POR 2:00 HORAS COM AL TURA MÍNIMA DE 2.00m: **AS PAREDES E LAJES DEVEM SER REBOCADAS EM SUA TOTALIDADE. NÃO UTILIZAR LAJE DE ISOPOR (MATERIAL DE FÁCIL COMBUSTÃO)**  
CONTRAPISO DE CONCRETO NIVELADO EM TODA EXTENSÃO DO ABRIGO.  
PESO DO VASILHAME: 200kg  
CAPACIDADE DO RECIPIENTE: 190kg

COD.	Descrição	Unidade	Qtd.
2100041	KIT CENTRAL 02 X B190/B125	Central	1
3200037	PIG TAIL DE COBRE 1 4POL COMPR 800MM (P45P90B190)	Central	1
2300172	PLUG FERRO MALEAV 300LBS 3/4POL NPT	Central	1
5200027	BUCHA NYLON 10 C PARAFUSO	Central	10
5300213	SUPORTE PARA COLETOR TIPO PAREDE	Central	2
5300703	CONECTOR MACHO P/GAS 20MM X 1/2 PRENSAR	Central	3
1100014	PLACA PROIBIDO FUMAR	Central	1
3600001	EXTINTOR 20 - B:C	Central	1
1100027	ADESIVO PARA CILINDRO - ULTRASYSTEM	Central	1
<b>7900010</b>	<b>VASILHAME BRANCO B190 (420LBS) 190KG</b>	<b>Central</b>	<b>1</b>
2300035	NIPLE DUPLO ACO 1/2POL NPT 300LBS	Rede Principal	3
4900037	FITA TEFLON 3/4	Rede Principal	3
5300754	TUBO ALUMINIO P/GAS 20X2MM - TRATAMENTO U.V. (BRANCO)	Rede Principal	10
5200027	BUCHA NYLON 10 C PARAFUSO	Rede Principal	10
5200005	ABRACADEIRA GALVANIZADA TIPO D 1 2POL COM PORCAS	Rede Principal	10
5300664	COTOVELO P/GAS 20X20	Rede Principal	3
7300010	VALVULA DE ESFERA MONOBLOCO 1/2POL NPT 300LBS PR	Rede Principal	1
5300685	COTOVELO FEMEA P/GAS 1/2X20 PRENSAR	Rede Principal	1
2300153	BUCHA REDUC FERRO MALEAV 300LBS 3 4 X 1 2POL NPT FCX 0008	Rede Principal	1
6000088	REGULADOR PRESSAO 2o. ESTAGIO, CE CS 1/2POL NPT, PE 1,5 BAR, PS 280MMCA, VAZ. 12KG/H ( <b>ALIANÇA</b> )	Interligação	1

Nº DE PROJETO:

PROJETISTA: ALEXANDRE