



NOVO CLIENTE



AS BUILT



ADEQUAÇÃO

INFORMAÇÕES DO CLIENTE (LEVANTAMENTO EM CAMPO)

RAZÃO SOCIAL: 436199 - BRQ SABOR ALIMENTOS LTDA

ENDEREÇO: ALMIRANTE TAMANDARE 550

Nº:

CIDADE: OSORIO

BAIRRO: ALBATROZ

CEP: 95520-000

Nº PROJETO:

BASE INSTALADA:

Normas Aplicáveis:	NBR13523	NBR15526	NBR15358	NBR 14024
--------------------	----------	----------	----------	-----------

Outras normas:	Data da Visita	27/09/2024
----------------	----------------	------------

Descritivo da central de gás (Levantamento em campo): PROTOCOLO:

CENTRAL EM ALVENARIA EXISTENTE PARA 18B190;
 ADEQUAR CENTRAL CONSTRUÍDO UMA CENTRAL PARA 6 VASILHAMES ATRÁS DA MESMA;
 REDE DE CONSUMO EXISTENTE DE 1 1/2;
 REFAZER ESTRUTURA CENTRAL;
 TESTE DE ESTANQUEIDADE;
 CONSTRUIR CENTRAL CONFORME DESENHO LAJE + REBOQUE + PORTÃO;

Fotos amplas da central de gás + adequações (Mínimo 2 fotos + adequações):



27/09/2024



27/09/2024

Nome Projetista: ESTHEVAM

Nome Cliente: BRQ


Tel.:

Proprietário:
Esthevam Alvico

Assinatura:
Esthevam

Cliente:
BRO SABOR ALIMENTOS LTDA

Data:
26/09 / 2024

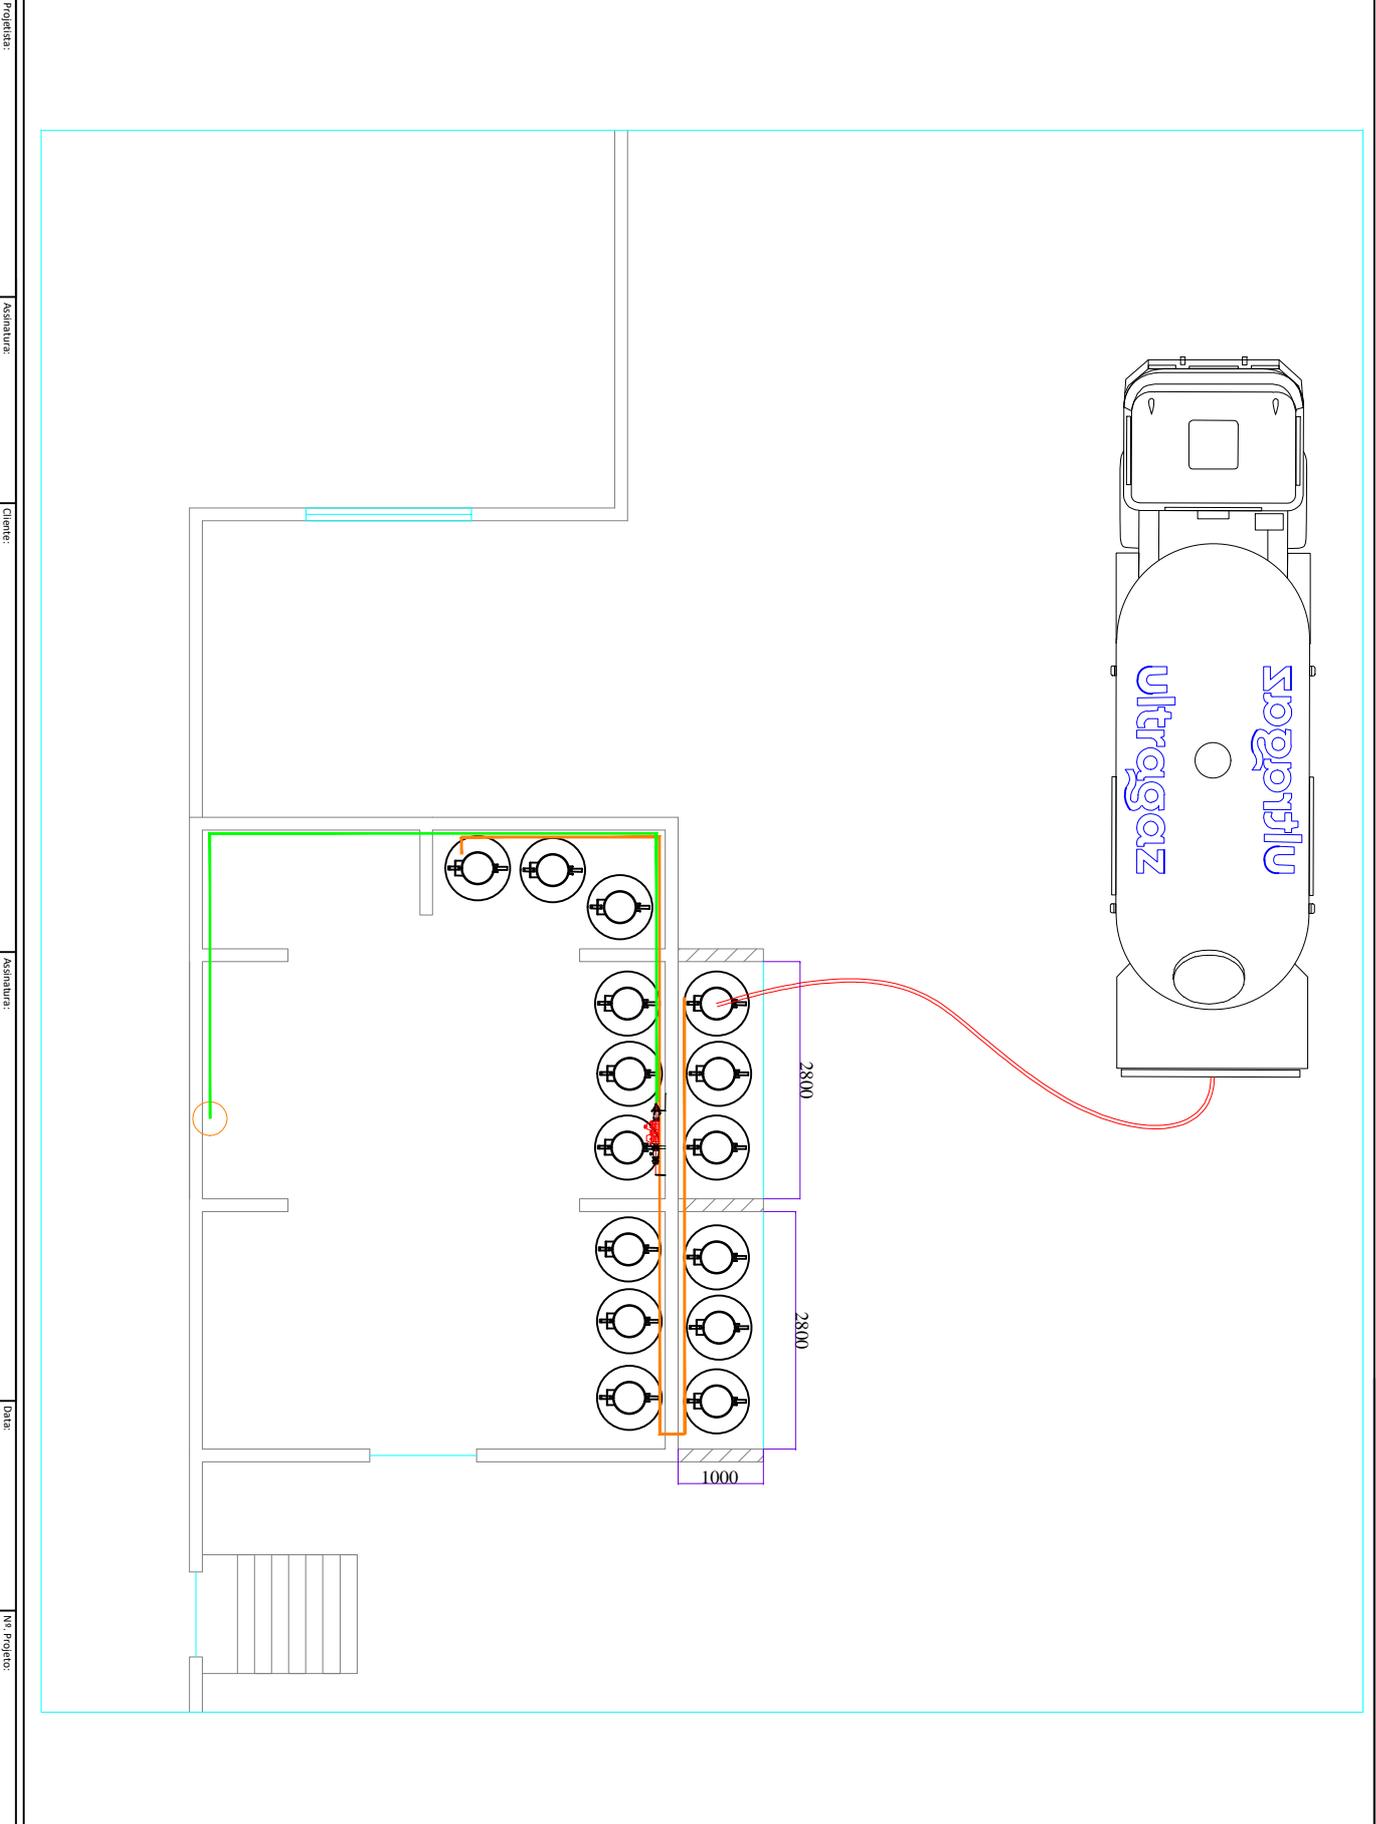



**REGISTRO DE PROJETO - LEVANTAMENTO
TÉCNICO**

CODIGO: RG-CO.22.05
REVISÃO: 01
PÁGINA: 3/5

Projeto:

Esthevam Alvico

Assinatura:

Esthevam

Cliente:

BRQ SABOR ALIMENTOS LTDA


Assinatura:

Data:

26 / 09 / 2024

Nº Projeto:

- NÃO UTILIZAR MATERIAL COMBUSTIVEL NA ESTRUTURA DO TELHADO.
- PORTÃO OU PORTA METÁLICO DE ABRIR OU CORRER, VENTILADO PERMANENTEMENTE.
- A CENTRAL DEVERÁ SE CONSTRUIDA, DE PREFERENCIA AO NIVEL DO PISO CIRCUNDANTE OU NO MAXIMO A 30CM DE ALTURA.
- CONSTRUIR PAREDE E LAJE RESISTENTES AO FOGO POR 2:00 HORAS COM ALTURA MINIMA DE 2.00m.
- AS PAREDES E LAJE DEVEM SER REBOCADAS E TER NO MINIMO 17cm DE ESPESURA (A COM REBOCO).
- **AS PAREDES E LAJES DEVEM SER REBOCADAS EM SUA TOTALIDADE. NÃO UTILIZAR LAJE DE ISOPOR (MATERIAL DE FACIL COMBUSTÃO)**
- CONTRAPISO DE CONCRETO NIVELADO EM TODA EXTENSÃO DO ABRIGO.
- PESO DO VASILHAME: 200kg
- CAPACIDADE DO RECIPIENTE: 190kg

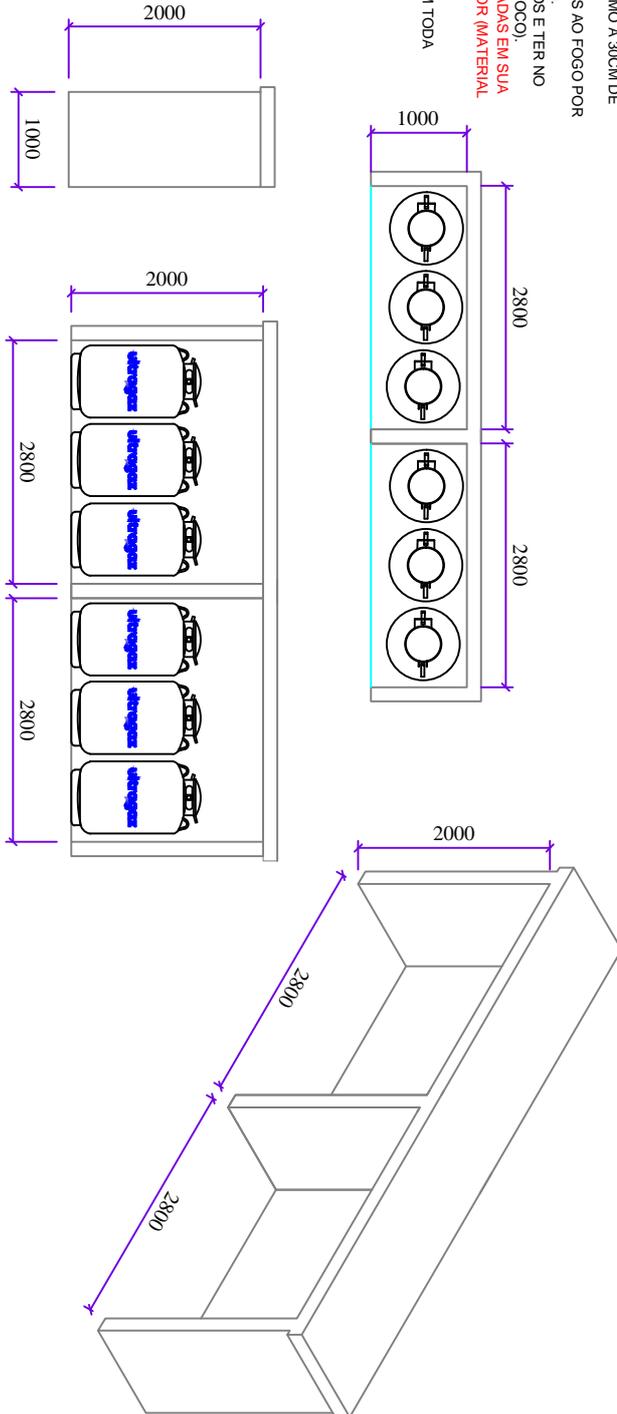

Proprietário:
Esthevam Alvico

Assinatura:
Esthevam

Cliente:
BRÓ SÁBOR ALIMENTOS LTDA

Assinatura:

Data:
26/09/2024

Nº Projeto:

COD	Descrição	Unidade	Qtd.
1800011	COLETOR DE GLP EM TUBO DE ACO CARBONO SCH 40 MODULO III SIMPLES CILINDRO 190KG FTM 9008 FTM 9007	Central	6
2100049	KIT CENTRAL 03 A 15X B190/B125	Central	1
3200037	PIG TAIL DE COBRE 1 4POL COMPR 800MM (P45P90B190)	Central	18
5200027	BUCHA NYLON 10 C PARAFUSO	Central	10
7400019	VALVULA DE RETENCAO LATAO P COLETOR 1/2POL X 7/16POL NPT	Central	18
2300178	TAMPAO (CAP) FERRO MALEAVEL NPT 300LBS 3/4POL	Central	12
2300061	TEE ACO 3 4POL NPT 300LBS	Central	3
2300100	COTOVELO ACO 90GR 300LBS NPT 3 4POL FCX 0033	Central	3
2300037	NIPLE DUPLO ACO 3 4POL NPT 300LBS	Central	2
6800015	TUBO ACO CARBONO PRETO S COST SCH80 A106 3 4POL	Central	12
5300213	SUORTE PARA COLETOR TIPO PAREDE	Central	14
5300703	CONECTOR MACHO P/GAS 20MM X 1/2 PRENSAR	Central	2
1100014	PLACA PROIBIDO FUMAR	Central	1
3600001	EXTINTOR 20 - B:C	Central	2
9999999	EXTINTOR 80 - B:C - 20 kg	Central	1
7900010	VASILHAME BRANCO B190 (420LBS) 190KG	Central	18
2300035	NIPLE DUPLO ACO 1/2POL NPT 300LBS	Rede Principal	2
2300082	UNIAO ACO COM ASSENTO BRONZE 1/2POL NPT 300LBS	Rede Principal	4
2400021	NIPLE REDUC LATAO 3 4POL NPT X 1 2POL NPT	Rede Principal	2
4900037	FITA TEFLON 3/4	Rede Principal	2
5300754	TUBO ALUMINIO P/GAS 20X2MM - TRATAMENTO U.V. (BRANCO)	Rede Principal	12
5200027	BUCHA NYLON 10 C PARAFUSO	Rede Principal	12
5200005	ABRACADEIRA GALVANIZADA TIPO D 1 2POL COM PORCAS	Rede Principal	12
7300010	VALVULA DE ESFERA MONOBLOCO 1/2POL NPT 300LBS PR	Rede Principal	1

N° DE PROJETO:

PROJETISTA: ESTHEVAM