



NOVO CLIENTE



AS BUILT



ADEQUAÇÃO

INFORMAÇÕES DO CLIENTE (LEVANTAMENTO EM CAMPO)

RAZÃO SOCIAL: 439261 - CASSIA JESUS REIS

ENDEREÇO: ROD RST 453 SN

Nº:

CIDADE: SAO FRANCISCO DE PAULA

BAIRRO: ARATINGA

CEP: 9500-000

Nº PROJETO:

BASE INSTALADA:

Normas Aplicáveis:	NBR13523	NBR15526	NBR15358	NBR 14024
--------------------	----------	----------	----------	-----------

Outras normas:	Data da Visita	02/10/2024
----------------	----------------	------------

Descritivo da central de gás (Levantamento em campo): PROTOCOLO:

CENTRAL PARA 6B190/

REDE ATERRADA DE APROXIMADAMENTE 53MTS;

5 PONTOS DE CONSUMO PARA AMPLIAÇÃO;

CENTRAL ANTERIOR DE P45, COLOCAR NOS PONTOS JÁ EXISTENTES REGULADORES;

3 FOGÕES, 2 CHAPAS, 2 FORNO, 2 AQUECEDOR DE PASSAGEM; 9 PONTOS AO TODO;

Fotos amplas da central de gás + adequações (Mínimo 2 fotos + adequações):



Nome Projetista: RICARDO

Nome Consultor: Cristiane

Tel.:

Projetista:
Ricardo Augusto

Assinatura:
Ricardo


Cliente:

CASSIA JESUS REIS


Assinatura:

Data:
02/10/2024

Nº. Projeto:
439261

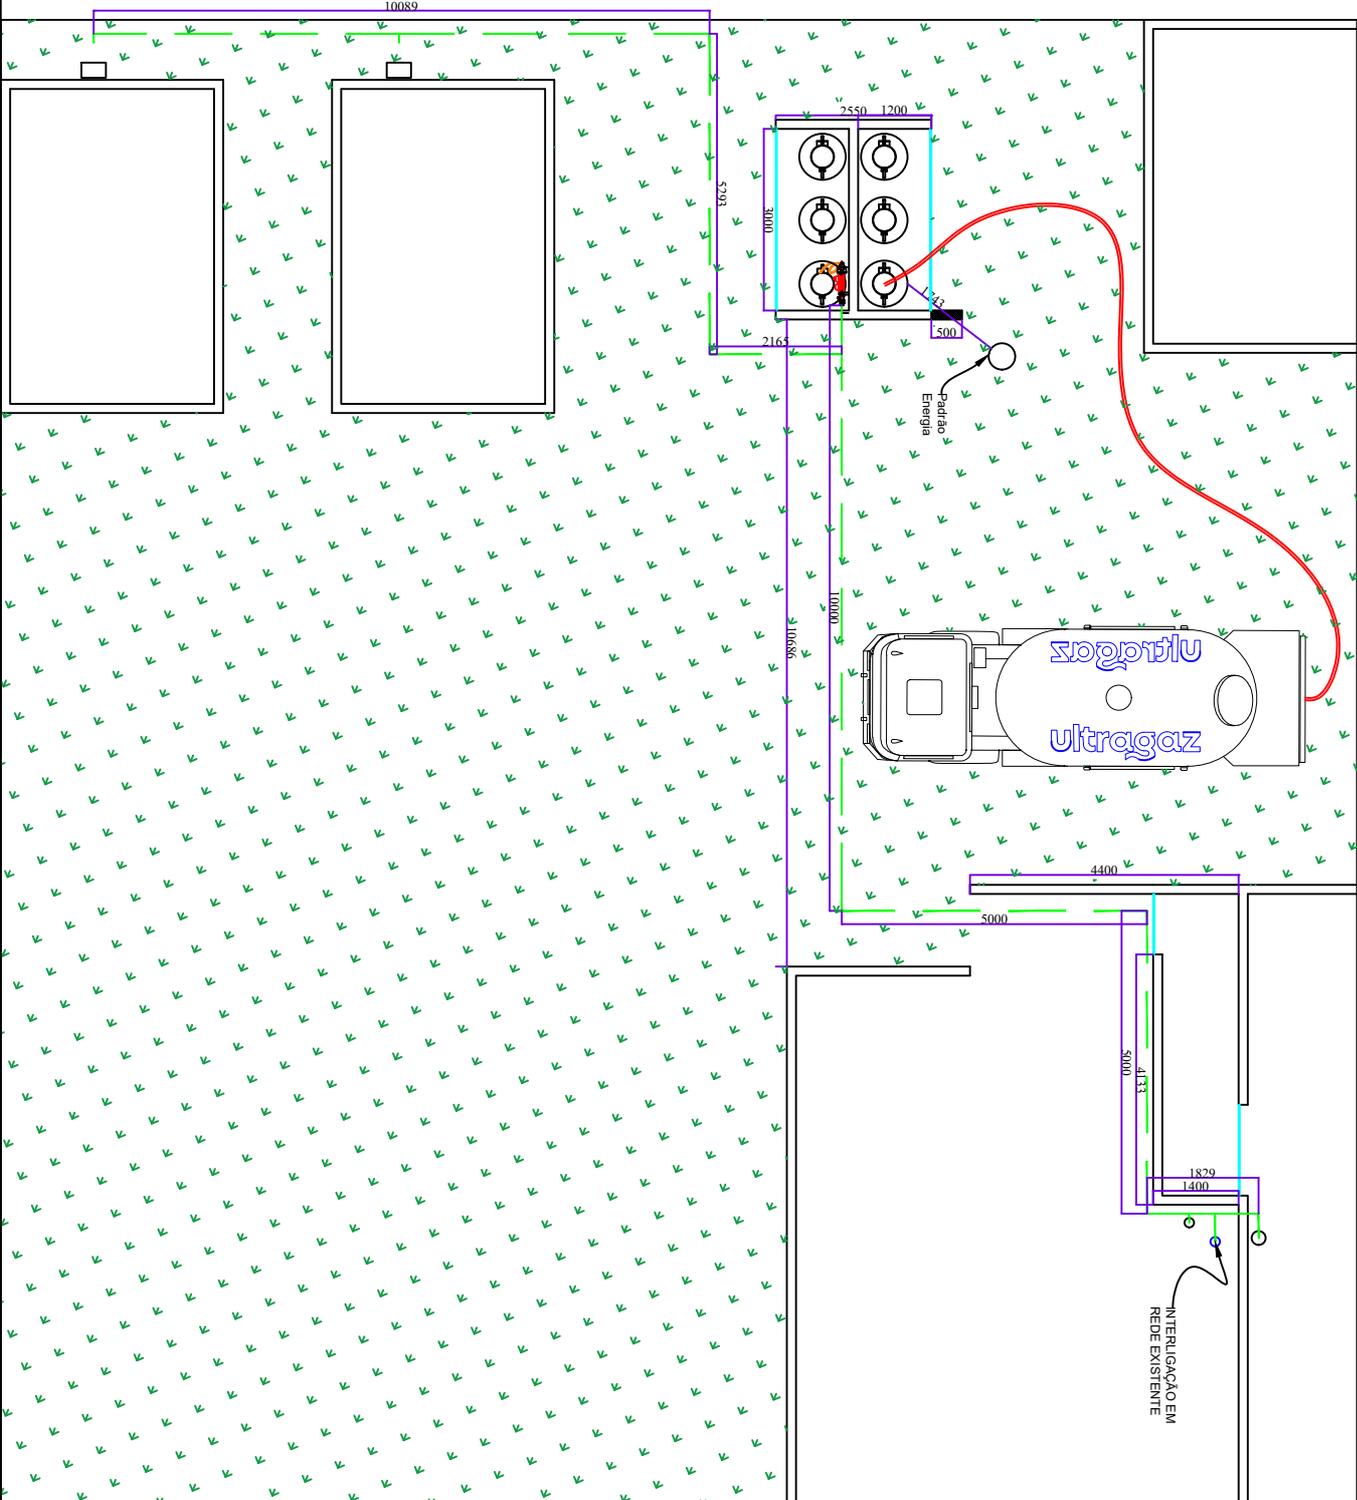

Projetista: Ricardo Augusto	Assinatura: Ricardo	Cliente: CASSIA JESUS REIS	Assinatura:	Data: 02/10/2024	Nº. Projeto: 439261
---------------------------------------	-------------------------------	--------------------------------------	-------------	----------------------------	-------------------------------

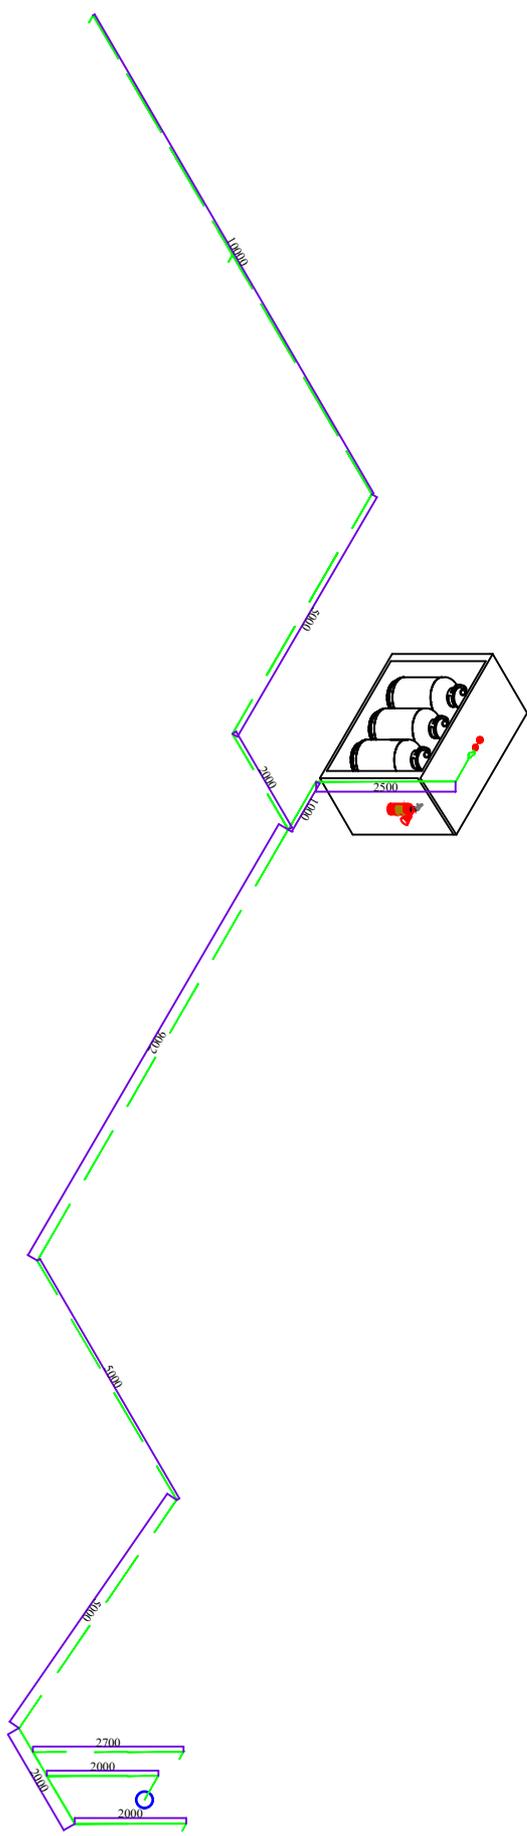

Projetista: Ricardo Augusto	Assinatura: Ricardo	Cliente: CASSIA JESUS REIS	Assinatura:	Data: 01/10/2024	Nº. Projeto: 439261
---------------------------------------	-------------------------------	--------------------------------------	-------------	----------------------------	-------------------------------

COD	Descrição	Qtd.	Unidade
7900010	VASILHAME BRANCO B190 (420LBS) 190KG	6	Central
1100027	ADESIVO PARA CILINDRO - ULTRASYSTEM	6	Central
1100014	PLACA PROIBIDO FUMAR	1	Central
3600001	EXTINTOR 20 - B:C	2	Central
2100049	KIT CENTRAL 03 A 15X B190/B125	1	Central
1800011	COLETOR DE GLP EM TUBO DE ACO CARBONO SCH 40 MODULO III SIMPLES CILINDRO 190KG	2	Central
7400019	VALVULA DE RETENCAO LATAO P COLETOR 1/2POL X 7/16POL NPT	6	Central
3200037	PIG TAIL DE COBRE 1 4POL COMPR 800MM (P45P90B190)	6	Central
5300213	SUORTE PARA COLETOR TIPO PAREDE	4	Central
5200027	BUCHA NYLON 10 C PARAFUSO	6	Central
2300178	TAMPAO (CAP) FERRO MALEAVEL NPT 300LBS 3/4POL	4	Central
2300007	LUVA DE ACO CARBONO 300LBS NPT 3 4POL	1	Central
2300061	TEE ACO 3 4POL NPT 300LBS	2	Central
5300703	CONECTOR MACHO P/GAS 20MM X 1/2 PRENSAR	1	Central
4900037	FITA TEFLON 3/4	1	Rede Principal
5300754	TUBO ALUMINIO P/GAS 20X2MM - TRATAMENTO U.V. (BRANCO)	53	Rede Principal
5200027	BUCHA NYLON 10 C PARAFUSO	53	Rede Principal
5200005	ABRACADEIRA GALVANIZADA TIPO D 1 2POL COM PORCAS	53	Rede Principal
5300661	TEE INTERM. P/GAS 20X20X20	3	Rede Principal
5300664	COTOVELO P/GAS 20X20	7	Rede Principal
5300685	COTOVELO FEMEA P/GAS 1/2X20 PRENSAR	5	Rede Principal
7700020	VALVULA UGV-1 - 1/2	5	Rede Principal
2900108	ADAPTADOR P FOGAO DAKO CONEXAO BICO DE MAMDEIRA	5	Interligação
3200039	PIG TAIL FLEXIVEL CONFLEX T1 1 2 POL COMPRIM 1200 MM	5	Interligação
9999999	REGULADOR PRESSAO 2 ESTAGIO CE BORB P13 CS 1/2" PE 1 5 BAR PS 280MMCA VAZ 5KG H (ALIANÇA)	5	Interligação

N° DE PROJETO:

PROJETISTA: RICARDO