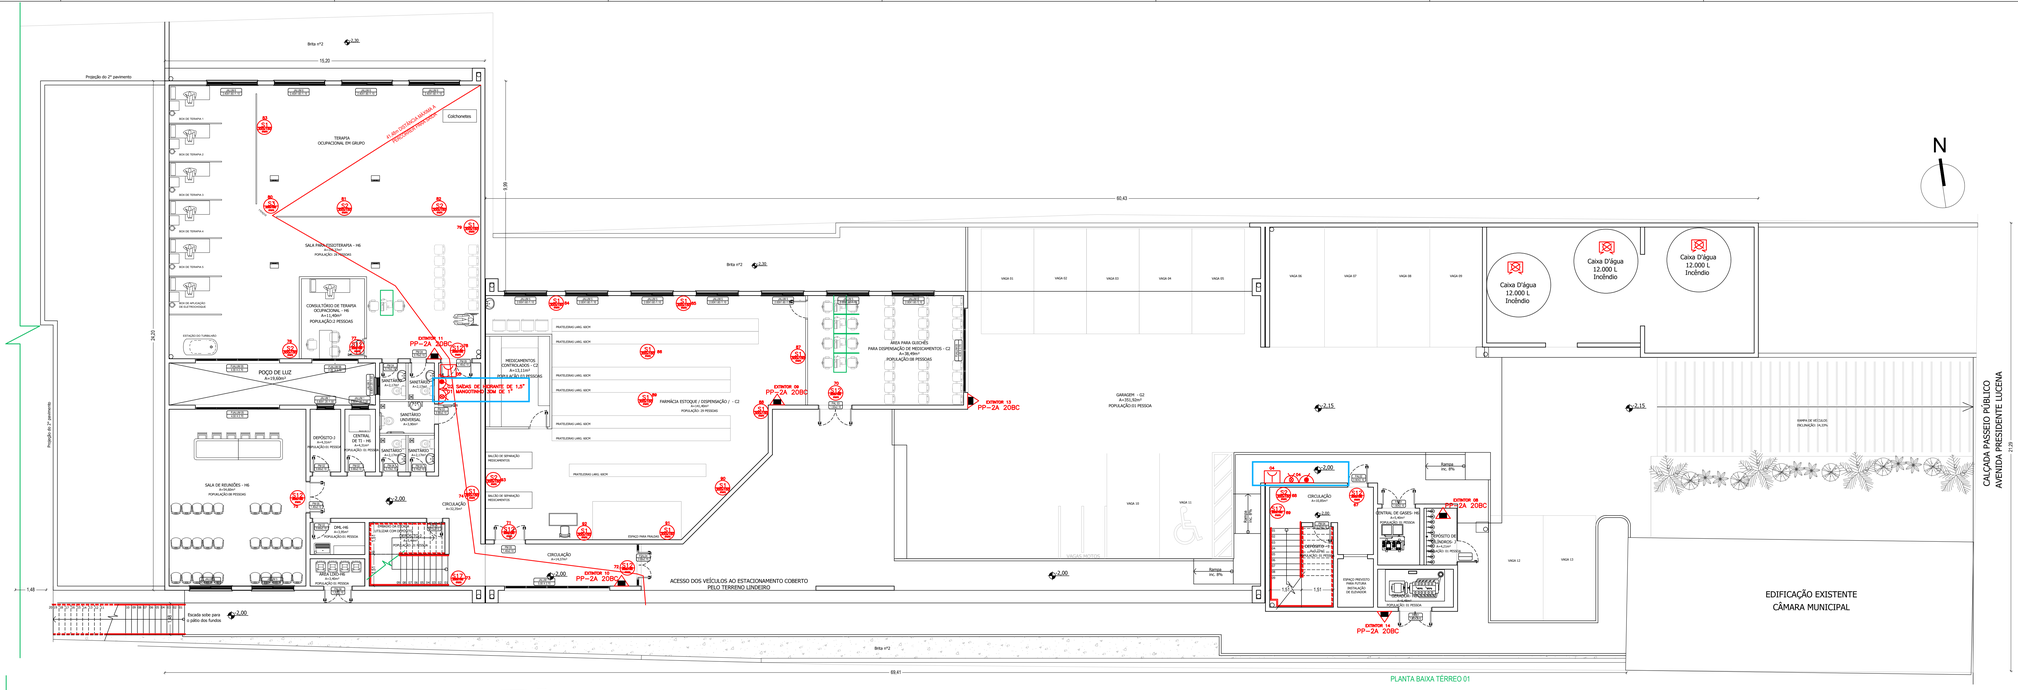
Projeção do 2º pavimento
Brita nº2
15,20
TERAPIA OCUPACIONAL EM GRUPO
Colchonetes
SALA DE TERAPIA 1
SALA DE TERAPIA 2
SALA DE TERAPIA 3
SALA DE TERAPIA 4
SALA DE APLICAÇÃO DE MEDICAMENTOS
SALA PARA CINESIOTERAPIA - H6
POPULAÇÃO: 27 PESSOAS
CONSULTÓRIO DE TERAPIA OCUPACIONAL - H6
POPULAÇÃO: 5 PESSOAS
EXTINTOR PP-2A 20BC
SAÍDA DE EMERGÊNCIA
01 MANGOTINHO
POÇO DE LUZ
DEPÓSITO 1
CENTRAL DE GÁS - H6
SANITÁRIO PCD
SANITÁRIO
SALA DE REUNIÕES - H6
DML - H6
CIRCULAÇÃO
ESCADA COM DEGRAUS ANTIDERRAPANTES
ESCADA COM DEGRAUS ANTIDERRAPANTES
Escada sobe para o pátio dos fundos
24,25
1,48
2,00
Brita nº2
9,99
82,43
MEDICAMENTOS CONTROLADOS - C3 A=23,03m²
FARMÁCIA ESTOQUE / DISPENSAÇÃO - C2
ÁREA PARA GUICHÊS PARA DISPENSAÇÃO DE MEDICAMENTOS - C2
GARAGEM - G2
VAGA 01
VAGA 02
VAGA 03
VAGA 04
VAGA 05
VAGA 06
VAGA 07
VAGA 08
VAGA 09
VAGA 10
VAGA 11
VAGA 12
VAGA 13
Caixa D'água 12.000 L Incêndio
Caixa D'água 12.000 L Incêndio
Caixa D'água 12.000 L Incêndio
Rampa Inc. 8%
RAMPA DE VEÍCULOS INCLINAÇÃO: 14,33%
CALÇADA PASSEIO PÚBLICO
AVENIDA PRESIDENTE LUCENA
21,20
2,15
ACESSO DOS VEÍCULOS AO ESTACIONAMENTO COBERTO PELO TERRENO LINDEIRO
EDIFICAÇÃO EXISTENTE
CÂMARA MUNICIPAL
88,61
PLANTA BAIXA TÉRREO 01
N

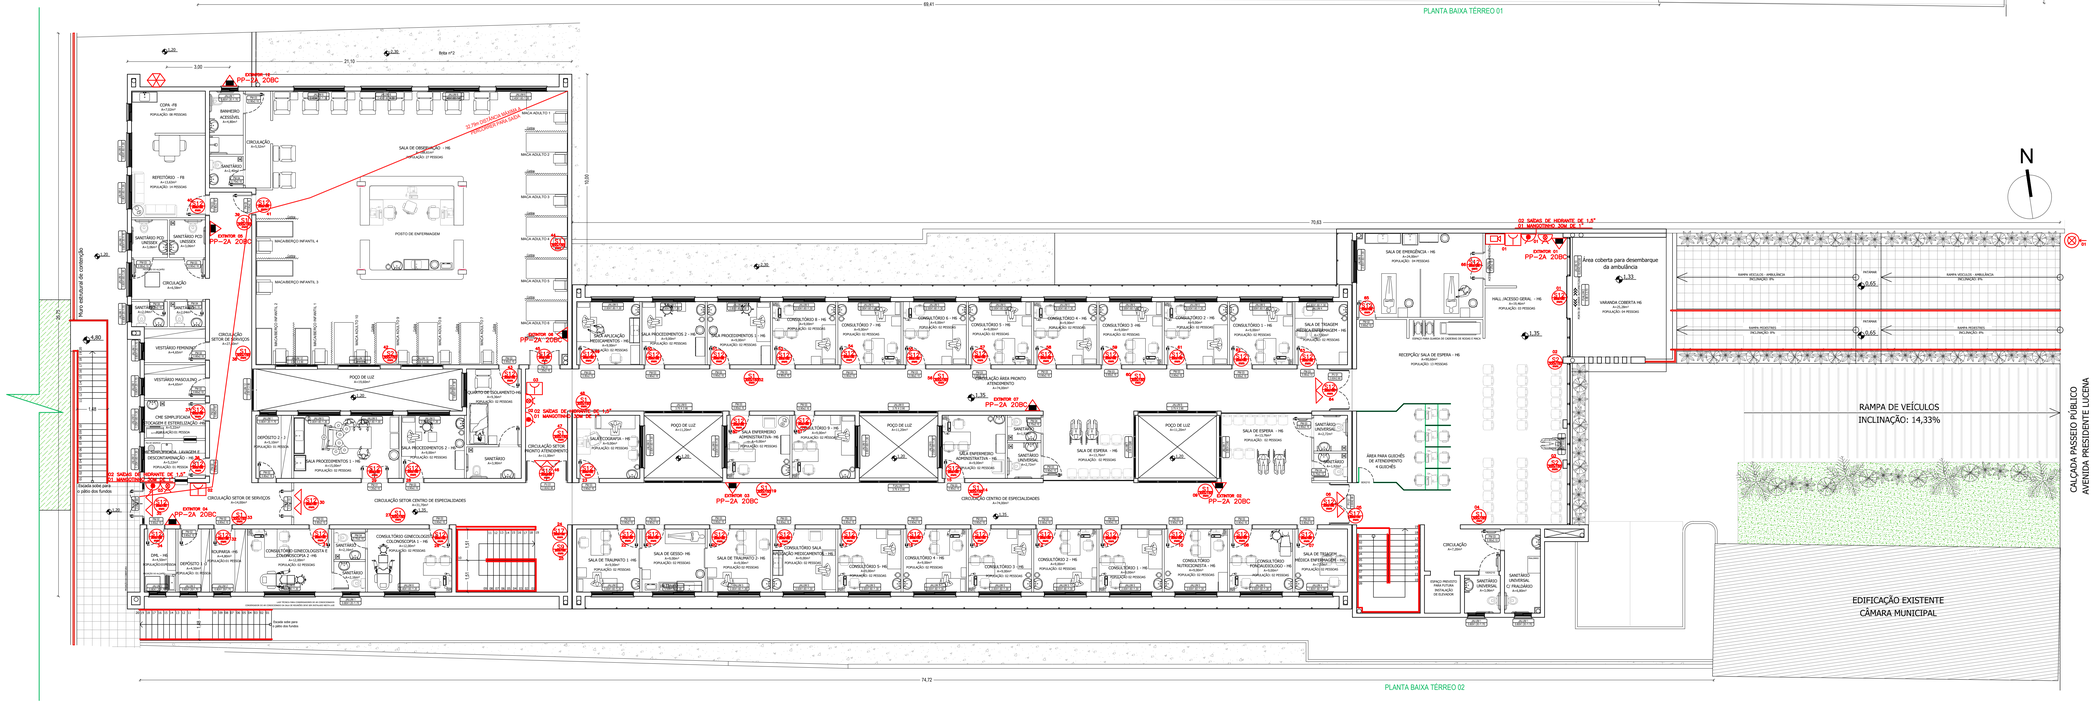
Projeção do 2º pavimento
Brita nº2
3,00
21,10
10,09
SALA DE OBSERVAÇÃO - H6
POPULAÇÃO: 27 PESSOAS
POSTO DE ENFERMAGEM
MACA ADULTO 1
MACA ADULTO 2
MACA ADULTO 3
MACA ADULTO 4
MACA ADULTO 5
MACA ADULTO 6
MACA ADULTO 7
MACA ADULTO 8
MACA ADULTO 9
MACA ADULTO 10
MACA ADULTO 11
MACA ADULTO 12
MACA ADULTO 13
MACA ADULTO