





PLANTA BAIXA PAVIMENTO 02
esc: 1/100

DETALHE - FIXAÇÃO DAS TUBULAÇÕES

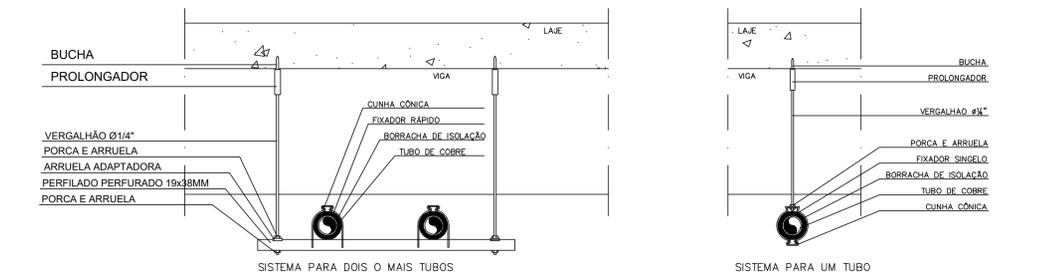

sem escala

Tabela 2 - Vão máximo entre os suportes dos tubos (NBR 12188:2016)		
Diâmetro externo mm	Vão máximo (vertical) m	Vão máximo (horizontal) m
até 15	1,8	1,5
de 22 a 28	2,4	2,0
de 35 a 54	3,0	2,5
Maior que 54	3,0	3,0

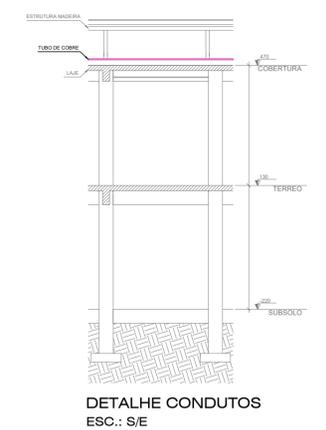

DETALHE CONDUTOS
ESC.: S/E

Projeto: HAJEL PROJETOS & CONSULTORIA	Proprietário: MUNICÍPIO DE IVOTI Prefeito Municipal Sr. Martin Cesar Kalkmann
Engº Aginaldo S. Ribeiro CREA RS 103420	
PROJETO distribuição de gases medicinais e vácuo clínico	
Planta baixa pavimento 02 com encaminhamento das tubulações	
Arquivo: AGOSTO/2022	Prancha: 02/03
Projeto: Institucional	Cliente: Município de Ivoti
Endereço: Avenida Presidente Lucena, 3565, Centro, Ivoti	Tipo: Centro de especialidades médicas