
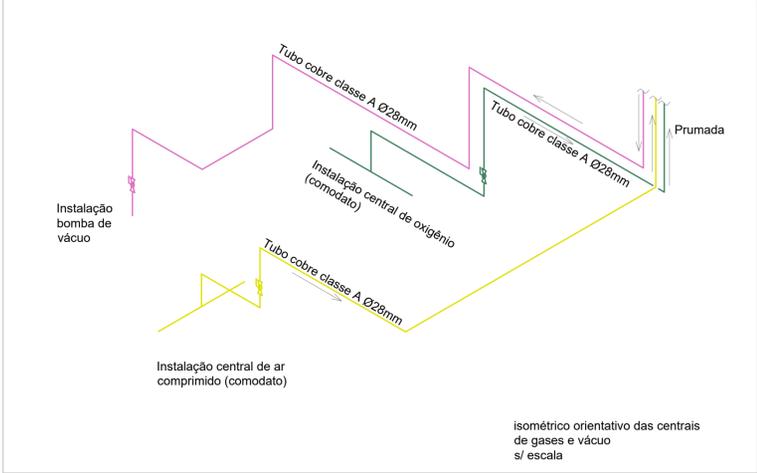


PLANTA BAIXA PAVIMENTO 01
esc:1/100

Legenda tubulação de gases medicinais

- AR MEDICINAL (FAM)
- VÁCUO (FVC)
- OXIGÊNIO (FO)

As tubulações poderão ser instaladas de maneira diferente do aqui exposto, para se adequar ao espaço disponível, desde que seguindo os distanciamentos estipulados na NBR 12188:2016.
Sugere-se:
10 cm de distância de eletrodutos e fiação de baixa tensão,
15cm de tubulações de água quente.

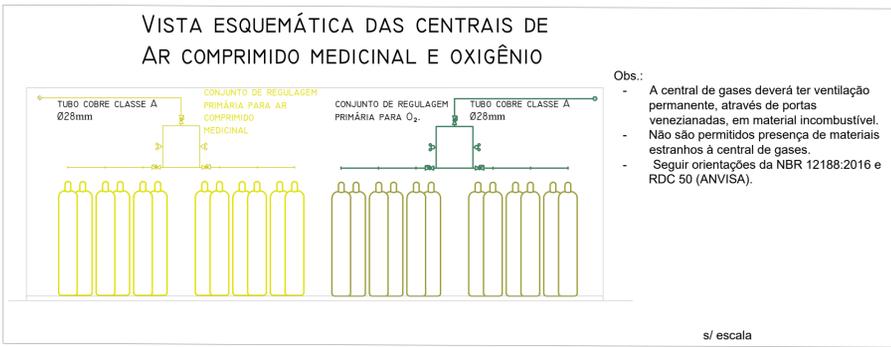

Projeto: HAJEL PROJETOS & CONSULTORIA		Proprietário: MUNICÍPIO DE IVOTI Prefeito Municipal Sr. Martin Cesar Kalkmann	
Engº Aguilaldo S. Ribeiro CREA RS 103420			
PROJETO distribuição de gases medicinais e vácuo clínico			
Planta baixa pavimento 01 e detalhes			
Arquivo:	Escala: AGOSTO/2022 INDICADA	Desenho: AGUINALDO	Prancha: 01/03
Projeto: Institucional	Endereço: Avenida Presidente Lucena, 3565, Centro, Ivoti		Ciente: Município de Ivoti Tipo: Centro de especialidades médicas