


- LEGENDA:**
- TUBULAÇÃO - ÁGUA FRIA
 - TUBULAÇÃO - ÁGUA QUENTE
 - TUBULAÇÃO - ÁGUA FRIA PISO
 - TUBULAÇÃO - ÁGUA QUENTE PISO
 - TUBULAÇÃO - EXTRAVASOR/AVISO
 - TUBULAÇÃO - EXTRAVASOR/AVISO PISO
 - TUBULAÇÃO - LIMPEZA
 - TUBULAÇÃO - LIMPEZA PISO
 - TUBULAÇÃO - ALIMENTADOR PREDIAL
 - TUBULAÇÃO - ALIMENTADOR PREDIAL PISO
 - TUBULAÇÃO - REUSO
 - TUBULAÇÃO - REUSO PISO
- ABREVIÇÕES:**
- TAP - TORNEIRA DE JARDIM - ÁGUA POTÁVEL
 - RS - REGISTRO DE GAVETA
 - RP - REGISTRO DE PRESSÃO
 - RE - REGISTRO DE ESFERA
 - RM - REGISTRO MONOCOMANDO
 - HID - HIDRÔMETRO
 - RES - RESERVATÓRIO
- CHAMADA DE DETALHE**
- CORTE**

NOMENCLATURAS E EQUIPAMENTOS DE CONSUMO

SIGLA	EQUIPAMENTO	SIGLOS	ALTURA
VS	VASO SANITÁRIO COM CAIXA ACOPLADA	ENTRADA ALIMENTAÇÃO PONTO ÁGUA FRIA	h: 20cm
LV	LAVATÓRIO	ENTRADA ALIMENTAÇÃO PONTO ÁGUA FRIA	h: 60cm
TQ	TANQUE	ENTRADA ALIMENTAÇÃO PONTO ÁGUA FRIA	h: 115cm
PIA	PIA	ENTRADA ALIMENTAÇÃO PONTO ÁGUA FRIA	h: 60cm
MLR	MÁQUINA DE LAVAR ROUPA	ENTRADA ALIMENTAÇÃO PONTO ÁGUA FRIA	h: 90cm
DH	DUCHA HIGIÊNICA	ENTRADA ALIMENTAÇÃO PONTO ÁGUA FRIA	h: 50cm
CH	CHUVEIRO/DUCHA	ENTRADA ALIMENTAÇÃO PONTO ÁGUA FRIA	h: 220cm
ML	MÁQUINA LAVAR LOUÇA	ENTRADA ALIMENTAÇÃO PONTO ÁGUA FRIA	h: 60cm
REF	REFRIGERADOR	ENTRADA ALIMENTAÇÃO PONTO ÁGUA FRIA	h: 120cm
FIL	FILTRO	ENTRADA ALIMENTAÇÃO PONTO ÁGUA FRIA	h: 120cm
TAP	TORNEIRA ÁGUA POTÁVEL	ENTRADA ALIMENTAÇÃO PONTO ÁGUA FRIA	h: Variável
VRP	VÁLVULA REDUTORA DE PRESSÃO	VÁLVULA PARA REDUÇÃO DE PRESSÃO VERTIC.	h: Variável
VR	VÁLVULA RETENÇÃO	VÁLVULA DE RETENÇÃO VERTICAL	h: Variável
RS	REGISTRO GERAL	FECHAMENTO DO PONTO DE CONSUMO	h: Variável
RE	REGISTRO ESFERA	FECHAMENTO DO FLUXO	h: Variável
RM	REGISTRO MONOCOMANDO	MISTURADOR DO PONTO DE CONSUMO	
LIMP	TUBO DE LIMPEZA	PRUMADAS RECEPTORAS DE EFLUENTES	
EXT.	TUBO DE EXTRAVASOR	PRUMADAS RECEPTORAS DE EFLUENTES	
AV	TUBO DE AVISO	PRUMADAS RECEPTORAS DE EFLUENTES	

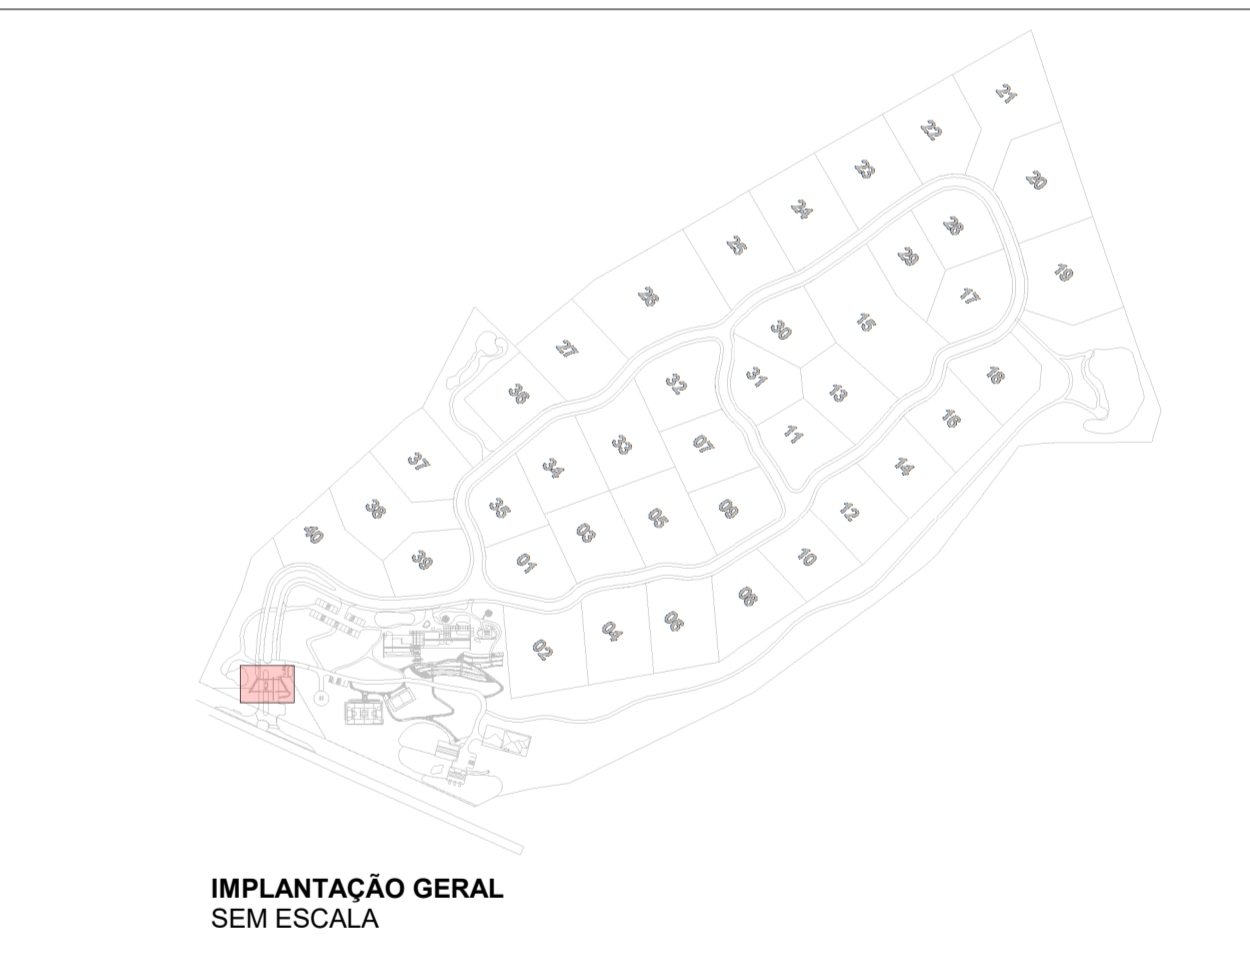

R00	04/09/2024	EMISSÃO INICIAL		Larissa Rockenbach
Nº	DATA	EMISSÃO INICIAL	DESCRIÇÃO	EMITIDO POR
			REVISÕES	

Empreendimento:
Fazenda Araçá - Campo Alegre

Proprietário:
DAXO Empreendimento 008 SPE LTDA

CNPJ:
40.394.188/0001-14

Endereço:
Rodovia Estadual 418 CAMPO ALEGRE / SC -

Autor do projeto:
LARISSA ROCKENBACH

Resp. Técnico:
LUCAS GARCIA MEDEIROS

Estrutural base:
ARAC-GUARITA-AP-R01

Arquitetura base:
EXE - ARQ - COND. CAMPO ALEGRE - DAXO - 0068 - Guarita com terreno - Modelo Exponent

Conteúdo:
GUARITA

Etapa:
PROJETO EXECUTIVO

Data: **04/09/2024** Arquivo: **DXO.ACA.HID.EX.R00**

Disciplina: **HIDRÁULICO** Revisão: **R00**

Escala: **Como Indicado** Folha: **01 / 01**

exponent.eng.br

1 PAV. TÉRREO - GUARITA
1 : 50

Qualquer alteração do projeto sem anulação da proposta, implica em responsabilidade do proprietário, estmindo assim o proposita de responsabilidade.