



# CADERNO DE DETALHAMENTO

HIDRÁULICO

FAZENDA ARAÇA /

REV.: 00



## LEGENDA:

	-TUBULAÇÃO - ÁGUA FRIA
	-TUBULAÇÃO - ÁGUA QUENTE
	-TUBULAÇÃO - ÁGUA FRIA PISO
	-TUBULAÇÃO - ÁGUA QUENTE PISO
	-TUBULAÇÃO - EXTRAVASOR/AVISO
	-TUBULAÇÃO - EXTRAVASOR/AVISO PISO
	-TUBULAÇÃO - LIMPEZA
	-TUBULAÇÃO - LIMPEZA PISO
	-TUBULAÇÃO - ALIMENTADOR PREDIAL
	-TUBULAÇÃO - ALIMENTADOR PREDIAL PISO
	-TUBULAÇÃO - REUSO
	-TUBULAÇÃO - REUSO PISO

## ABREVIACÕES:

TAP - TORNEIRA DE JARDIM - ÁGUA POTÁVEL  
 RG - REGISTRO DE GAVETA  
 RP - REGISTRO DE PRESSÃO  
 RE - REGISTRO DE ESFERA  
 RM - REGISTRO MONOCOMANDO  
 HID - HIDRÔMETRO  
 RES - RESERVATÓRIO

 -SHAFT/ENCHIMENTO



-RECALQUE ÁGUA FRIA  
 xx: diâmetro nominal da coluna



-TUBULAÇÃO ÁGUA FRIA  
 nn: número da coluna  
 xx: diâmetro nominal da coluna



-COLUNA DE DISTRIBUIÇÃO DE  
 ÁGUA FRIA  
 nn: número da coluna  
 xx: diâmetro nominal da coluna



-TUBULAÇÃO ÁGUA QUENTE  
 nn: número da coluna  
 xx: diâmetro nominal da coluna



-EXTRAVASOR  
 xx: diâmetro nominal da coluna



-TUBULAÇÃO DE AVISO  
 xx: diâmetro nominal da coluna



-LIMPEZA  
 xx: diâmetro nominal da coluna



CHAMADA DE DETALHE  
 nn: número da vista na prancha  
 xx: número da prancha



-TORNEIRA DE ÁGUA NÃO POTÁVEL  
 xx: diâmetro nominal da coluna



-TORNEIRA DE ÁGUA POTÁVEL  
 xx: diâmetro nominal da coluna




CORTE  
 nn: número da vista na prancha  
 xx: número da prancha

## Conexões - Água fria


Quantidade	Descrição	Código
2	Adaptador Soldável Curto com Bolsa e Rosca para Registro 25 x 3/4", PVC Marrom, Água Fria - TIGRE	1
6	Adaptador Soldável Curto com Bolsa e Rosca para Registro 32 x 1", PVC Marrom, Água Fria - TIGRE	2
4	Adaptador Soldável Curto com Bolsa e Rosca para Registro 40 x 1.1/4", PVC Marrom, Água Fria - TIGRE	3
1	Joelho 45° ou 90° Soldável: O ângulo da conexão não corresponde a 90° ou 45°, verificar	4
14	Joelho 90° Soldável 25mm, PVC Marrom, Água Fria - TIGRE	5
6	Joelho 90° Soldável 32mm, PVC Marrom, Água Fria - TIGRE	6
2	Joelho 90° Soldável 40mm, PVC Marrom, Água Fria - TIGRE	7
5	Joelho 90° Soldável 50mm, PVC Marrom, Água Fria - TIGRE	8
3	Joelho 90° Soldável com Bucha de Latão 25 x 3/4", PVC Marrom, Água Fria - TIGRE	9
2	Tê de Redução Soldável 50x25mm, PVC Marrom, Água Fria - TIGRE	10
2	Tê Soldável 25mm, PVC Marrom, Água Fria - TIGRE	11
2	Tê Soldável 32mm, PVC Marrom, Água Fria - TIGRE	12
2	Tê Soldável 40mm, PVC Marrom, Água Fria - TIGRE	13
2	União Soldável 32mm, PVC Marrom, Água Fria - TIGRE	14
4	União Soldável 40mm, PVC Marrom, Água Fria - TIGRE	15

## NOMENCLATURAS E EQUIPAMENTOS DE CONSUMO

SIGLA	EQUIPAMENTO	USOS	ALTURA
VS	VASO SANITÁRIO COM CAIXA ACOPLADA	ENTRADA ALIMENTAÇÃO PONTO ÁGUA FRIA	h: 20cm
LV	LAVATÓRIO	ENTRADA ALIMENTAÇÃO PONTO ÁGUA FRIA	h: 60cm
TQ	TANQUE	ENTRADA ALIMENTAÇÃO PONTO ÁGUA FRIA	h: 115cm
PIA	PIA	ENTRADA ALIMENTAÇÃO PONTO ÁGUA FRIA	h: 60cm
MLR	MÁQUINA DE LAVAR ROUPA	ENTRADA ALIMENTAÇÃO PONTO ÁGUA FRIA	h: 90cm
DH	DUCHA HIGIÊNICA	ENTRADA ALIMENTAÇÃO PONTO ÁGUA FRIA	h: 50cm
CH	CHUVEIRO/DUCHA	ENTRADA ALIMENTAÇÃO PONTO ÁGUA FRIA	h: 220cm
MLL	MÁQUINA LAVAR LOUÇA	ENTRADA ALIMENTAÇÃO PONTO ÁGUA FRIA	h: 60cm
REF	REFRIGERADOR	ENTRADA ALIMENTAÇÃO PONTO ÁGUA FRIA	h: 120cm
FIL	FILTRO	ENTRADA ALIMENTAÇÃO PONTO ÁGUA FRIA	h: 120cm
TAP	TORNEIRA ÁGUA POTÁVEL	ENTRADA ALIMENTAÇÃO PONTO ÁGUA FRIA	h: Variável
VRP	VÁLVULA REDUTORA DE PRESSÃO	VÁLVULA PARA REDUÇÃO DE PRESSÃO VERTC.	h: Variável
VR	VÁLVULA RETENÇÃO	VÁLVULA DE RETENÇÃO VERTICAL	h: Variável
RG	REGISTRO GERAL	FECHAMENTO DO PONTO DE CONSUMO	h: Variável
RE	REGISTRO ESFERA	FECHAMENTO DO FLUXO	h: Variável
RM	REGISTRO MONOCOMANDO	MISTURADOR DO PONTO DE CONSUMO	
LIMP.	TUBO DE LIMPEZA	PRUMADAS RECEPTORAS DE EFLUENTES	
EXT.	TUBO DE EXTRAVASOR	PRUMADAS RECEPTORAS DE EFLUENTES	
AV	TUBO DE AVISO	PRUMADAS RECEPTORAS DE EFLUENTES	

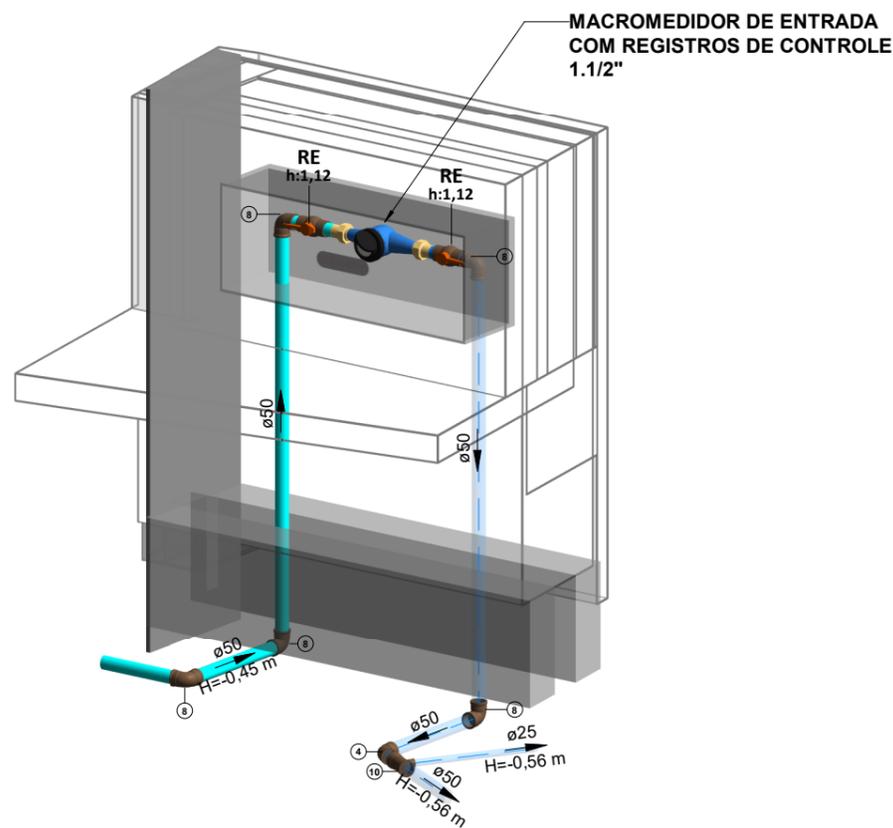

**1** **HIDRÔMETRO**

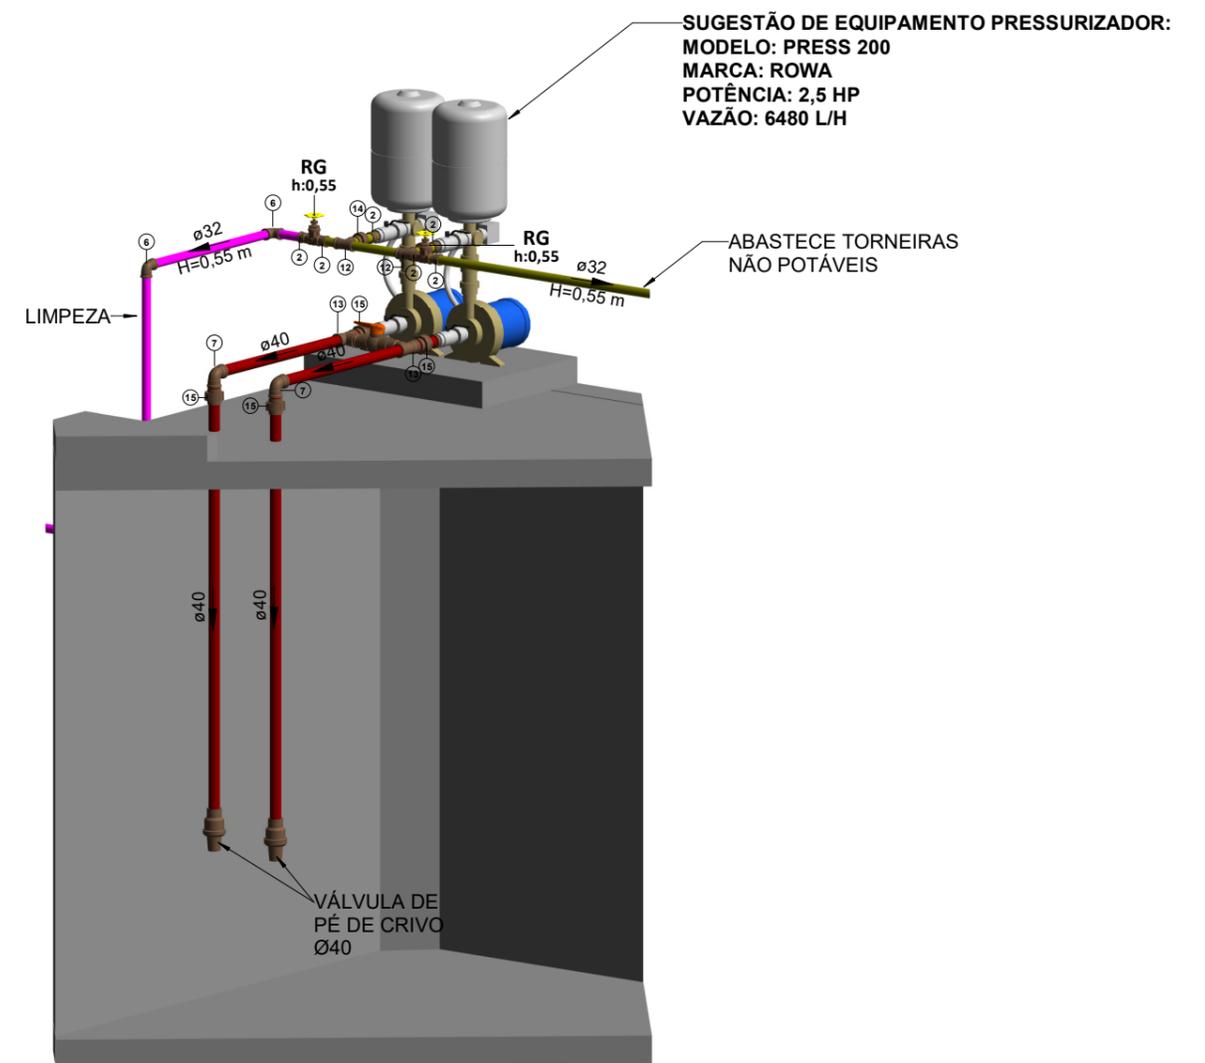

**2** **DET. PRESSURIZADORES**

Empreendimento:  
Fazenda Araçá – Campo Alegre  
Proprietário:  
DAXO Empreendimento 008 SPE LTDA

CNPJ:  
40.394.188/0001-14  
Endereço:  
Rodovia Estadual 418 CAMPO ALEGRE / SC -

Autor do projeto:  
LARISSA ROCKENBACH  
Resp. Técnico:  
LUCAS GARCIA MEDEIROS

Estrutural base:  
ARAC-GUARITA-AP-R01  
Arquitetura base:  
EXE - ARQ - COND. CAMPO ALEGRE - DAXO -  
0068.- Guarita com terreno - Modelo Exponent

Conteúdo:  
PEÇAS HIDRÁULICAS

Etapa:  
PROJETO EXECUTIVO

Data: 04/09/2024

Arquivo: DXO.ACA.HID.EX.R00

DISCIPLINA: HIDRÁULICO

Revisão: R00


Escala:

Folha: 002 / 03


Qualquer alteração do projeto sem anuência do projetista, implica em responsabilidade do proprietário, eximindo assim o projetista de responsabilidade.




[exponent.eng.br](https://www.exponent.eng.br)

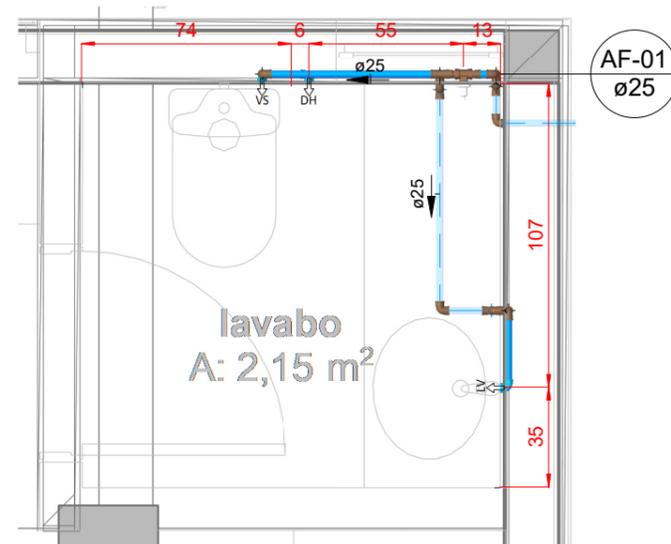

**1 DET. BWC GUARITA**  
1 : 25

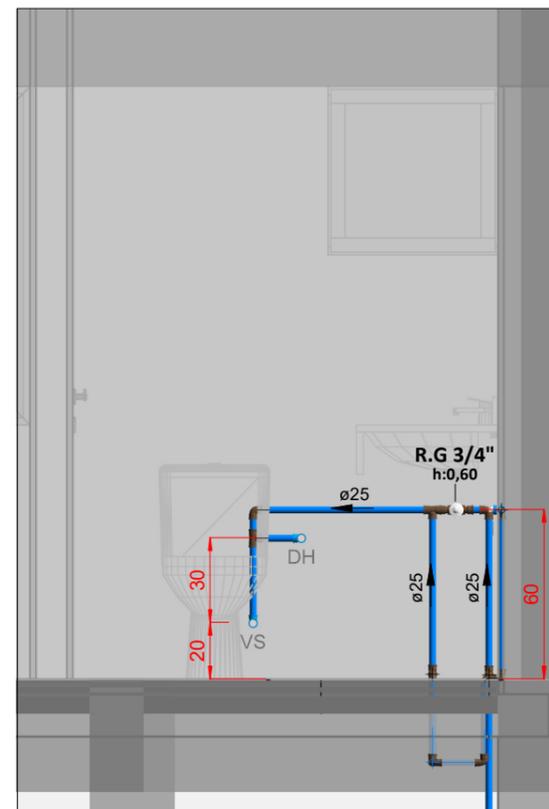

**2 CORTE - BWC GUARITA**  
1 : 25

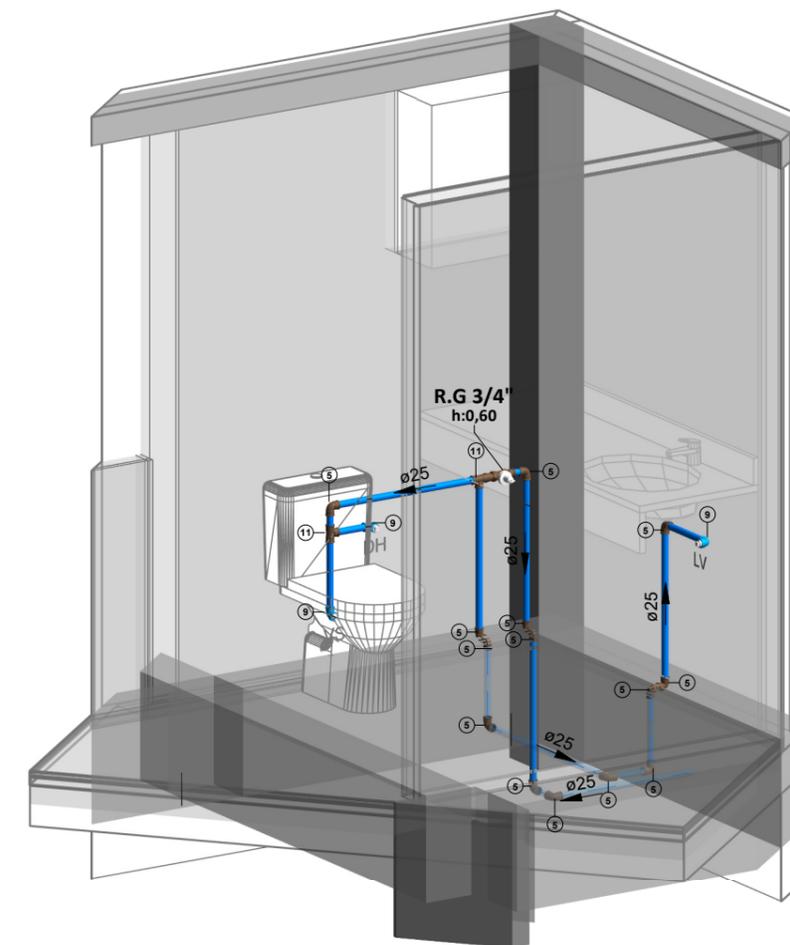

**3 ISO. BWC GUARITA**

Empreendimento:  
**Fazenda Araçá – Campo Alegre**  
Proprietário:  
**DAXO Empreendimento 008 SPE LTDA**

CNPJ:  
**40.394.188/0001-14**  
Endereço:  
**Rodovia Estadual 418 CAMPO ALEGRE / SC -**

Autor do projeto:  
**LARISSA ROCKENBACH**  
Resp. Técnico:  
**LUCAS GARCIA MEDEIROS**

Estrutural base:  
**ARAC-GUARITA-AP-R01**  
Arquitetura base:  
**EXE - ARQ - COND. CAMPO ALEGRE - DAXO -  
0068.- Guarita com terreno - Modelo Exponent**

Conteúdo:  
**DET - BWC GUARITA**

Etapa:  
**PROJETO EXECUTIVO**

Data: **04/09/2024**

Arquivo: **DXO.ACA.HID.EX.R00**

DISCIPLINA: **HIDRÁULICO**

Revisão: **R00**

Escala: **1 : 25**

Folha: **003 / 03**

