

**REGISTRO DE PROJETO - LEVANTAMENTO  
TÉCNICO**

CÓDIGO: RG-CO.22.05  
REVISÃO: 02  
PÁGINA: 1/5

NOVO CLIENTE

AS BUILT

ADEQUAÇÃO

**INFORMAÇÕES DO CLIENTE (LEVANTAMENTO EM CAMPO)**

RAZÃO SOCIAL: SABOR DA SERRA – GASTRONOMIA LTDA – CAPPELETTI

ENDEREÇO: RUA VEREADOR OTTO SCHEIFLER

Nº:899

CIDADE: CAXIAS DO SUL

BAIRRO: DESVIO RIZZO

CEP: 95110770

Nº PROJETO: 03.0259.2401235934.01-GE

BASE INSTALADA: 2401235934

Normas Aplicáveis:	<input checked="" type="checkbox"/>	NBR13523	<input checked="" type="checkbox"/>	NBR15526	<input type="checkbox"/>	NBR15358	<input type="checkbox"/>	NBR 14024
Outras normas:						Data da Visita	02/07/2024	

**Descritivo da central de gás (Levantamento em campo):**


É necessário fazer reboco na alvenaria da central interno e externo. Na entrada do lote existe uma escada de 2 degraus 1 de 20 cm e outro de 25 cm, tem outra entrada na passagem de veículo, porém em direção a central existe um corredor que impossibilita há passagem do carrinho de transporte do tanque, no corredor tem pontos de 0,67cm entre a chaminé e a horta no local, e no portão de acesso 80 cm. Piso do corredor em cerâmica impossibilitando arrastar o B190, possibilidade de quebrar cerâmica. Temos possibilidade de instalação do B190, com caminhão Muck com uma cinta grande, pois tem um muro, em cima gradil e uma cerca elétrica total de 3,30 de altura, calçada de 4 metros de largura.

**PENDENCIAS:**

- REBOCO DA CENTRAL INTERNO E EXTERNO

**Fotos amplas da central de gás + adequações (Mínimo 2 fotos + adequações):**



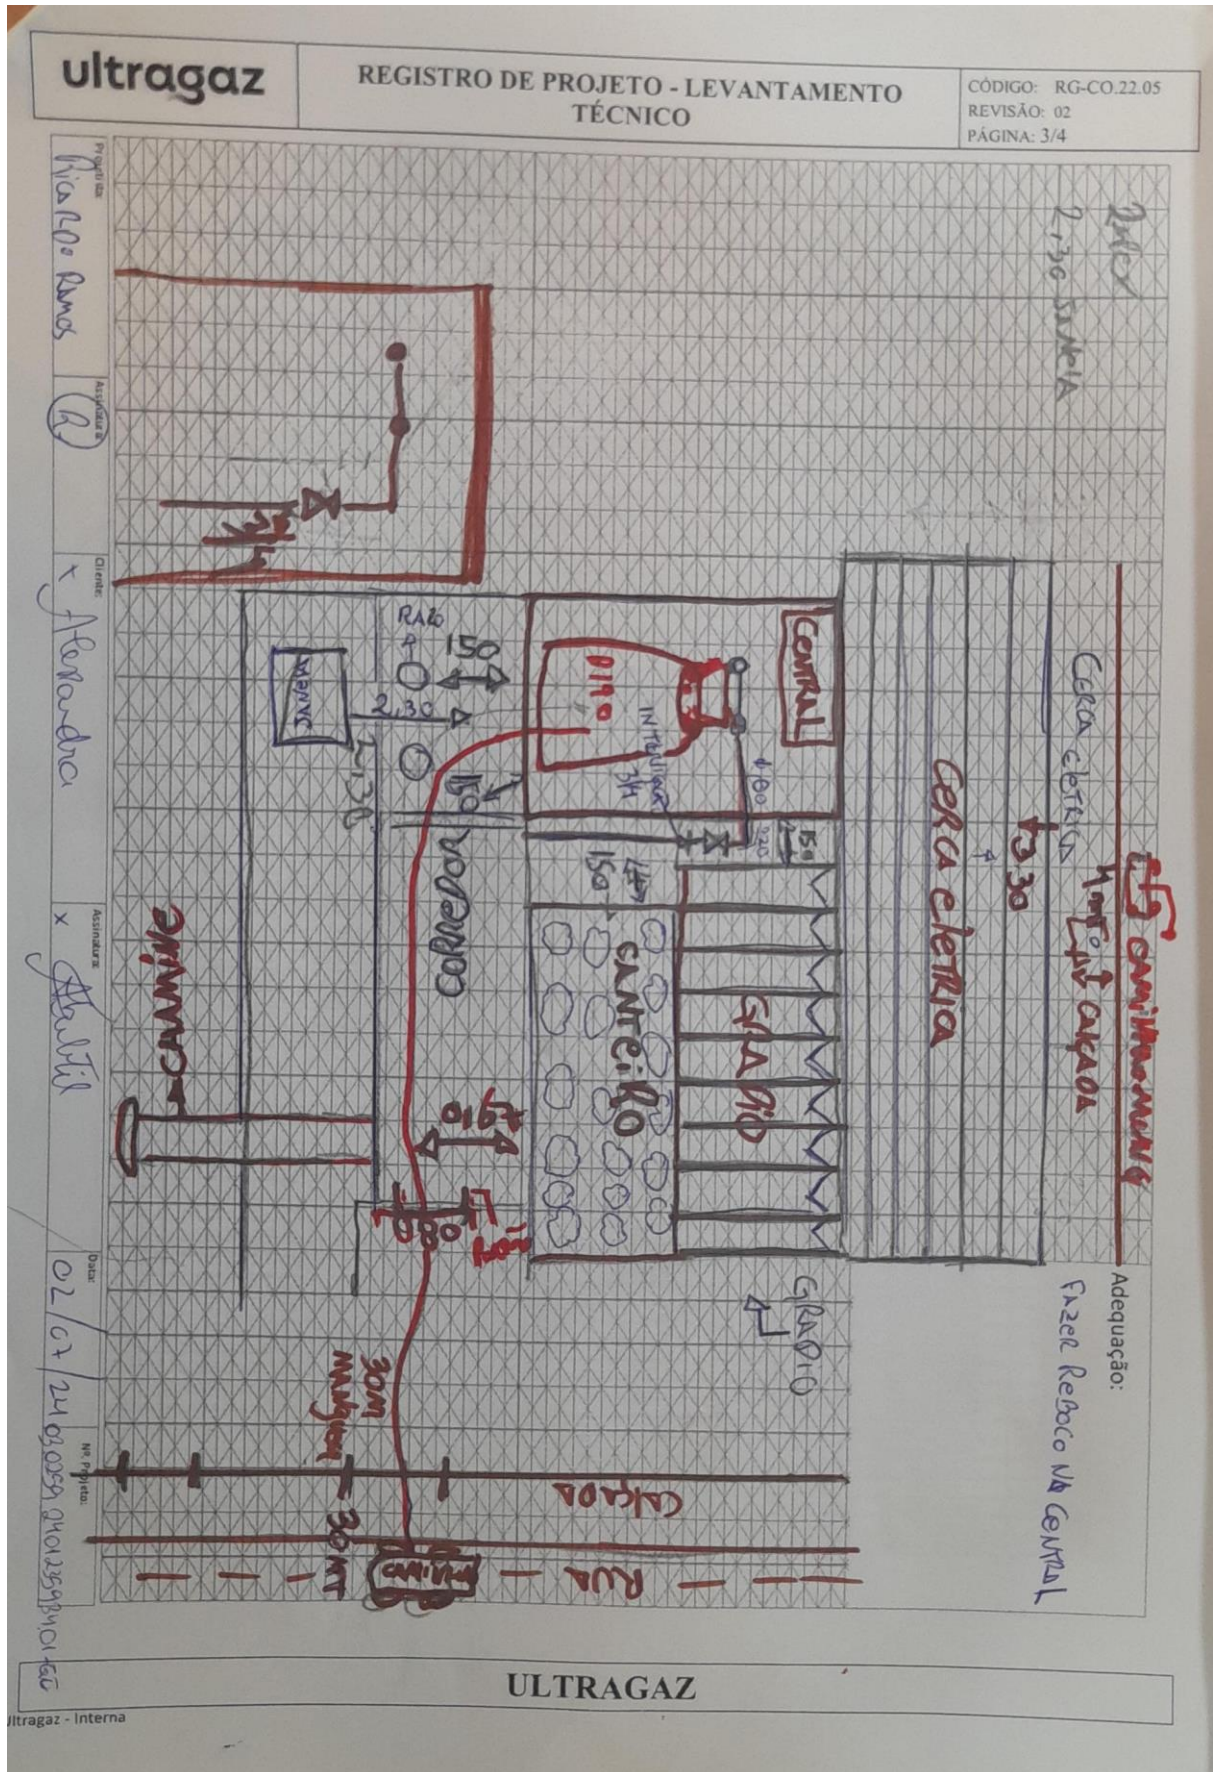

**REGISTRO DE PROJETO - LEVANTAMENTO  
TÉCNICO**CÓDIGO: RG-CO.22.05  
REVISÃO: 02  
PÁGINA: 4/5

Nome Projetista:

Nome Cliente:

Tel.:

**LISTA DE MATERIAIS DA OBRA**

CÓD. ORACLE	DESCRIÇÃO	UNIDADE	QTDE.
2100041	KIT CENTRAL 02 X B190/B125	UN	1
3200037	PIG TAIL COBRE 1/4 X 800MM P45,P90,P190	UN	1
2300037	NIPLE 3/4`` NPT 300# PR	UN	1
5300213	SUORTE TIPO L PARA COLETOR	UN	3
5200005	ABRACADEIRA TIPO D C/CUNHA 1/2``	UN	3
5200027	BUCHA COM PARAFUSO 10 (TIJOLO FURADO)	UN	9
4900037	FITA VEDA ROSCA 18 MM X 50 M	UN	1
5300754	TUBO MULTICAMADA GAS DN 20MM X 100M	MT	3
5300703	CONECTOR MACHO P/GAS 1/2`` X 20MM PRENSAR	UN	1
5300704	CONECTOR MACHO P/GAS 3/4`` X 20MM PRENSAR	UN	3
5300664	COTOVELO P/GAS 20MM X 20MM PRENSAR	UN	1
5300691	COTOVELO MACHO P/GAS 3/4`` X 20MM PRENSAR	UN	1

<b>REGISTRO DE PROJETO - LEVANTAMENTO TÉCNICO</b>		CÓDIGO: RG-CO.22.05 REVISÃO: 02 PÁGINA: 5/5	
Nº DE PROJETO:	03.0259.2401235934.01-GE	ASSINATURA DO PROJETISTA:	RICARDO RAMOS