

NOVO CLIENTE

AS BUILT

ADEQUAÇÃO

INFORMAÇÕES DO CLIENTE (LEVANTAMENTO EM CAMPO)

RAZÃO SOCIAL: TENDA NEGOCIOS IMOBILIARIOS – TORRE 01

ENDEREÇO: ESTRADA CAMPO NOVO

Nº:459

CIDADE: PORTO ALEGRE

BAIRRO: ABERTA DOS MORROS

CEP: 91751443

Nº PROJETO: 03.0232. 2409256469.01-GE

BASE INSTALADA: 2409256469.01

Normas Aplicáveis:

x

NBR13523

x

NBR15526

NBR15358

NBR 14024

Outras normas:

Data da Visita

08/10/24

Descritivo da central de gás (Levantamento em campo):**PROPOSTO: 01 B 190****Central da torre 1 alimentará a mesma.****REGULARIZACAO CLIENTE:**

- INSTALAR EXTINTORES

PRAZO: ACOMPANHAR**ACESSO TANQUES: FACIL ACESSO****MELHORA DATA: A COMBINAR****TEMPO DE OBRA: 01 DIA****TRAJETO MANGUEIRA: 20 MTS**

LINK :

<https://app2.auvo.com.br/informacoes/tarefa/b5dd4d2c-7842-4eea-b9c0-5d50a0dcec2e?chave=S7xb2Iq-ef4PR8IhOp-HCg>

Fotos amplas da central de gás + adequações (Mínimo 2 fotos + adequações):



Central torre 1




Central torre 1 alimentara ela própria

Nome Projetista: ALEX

Nome Cliente:XXX

Tel.:-----

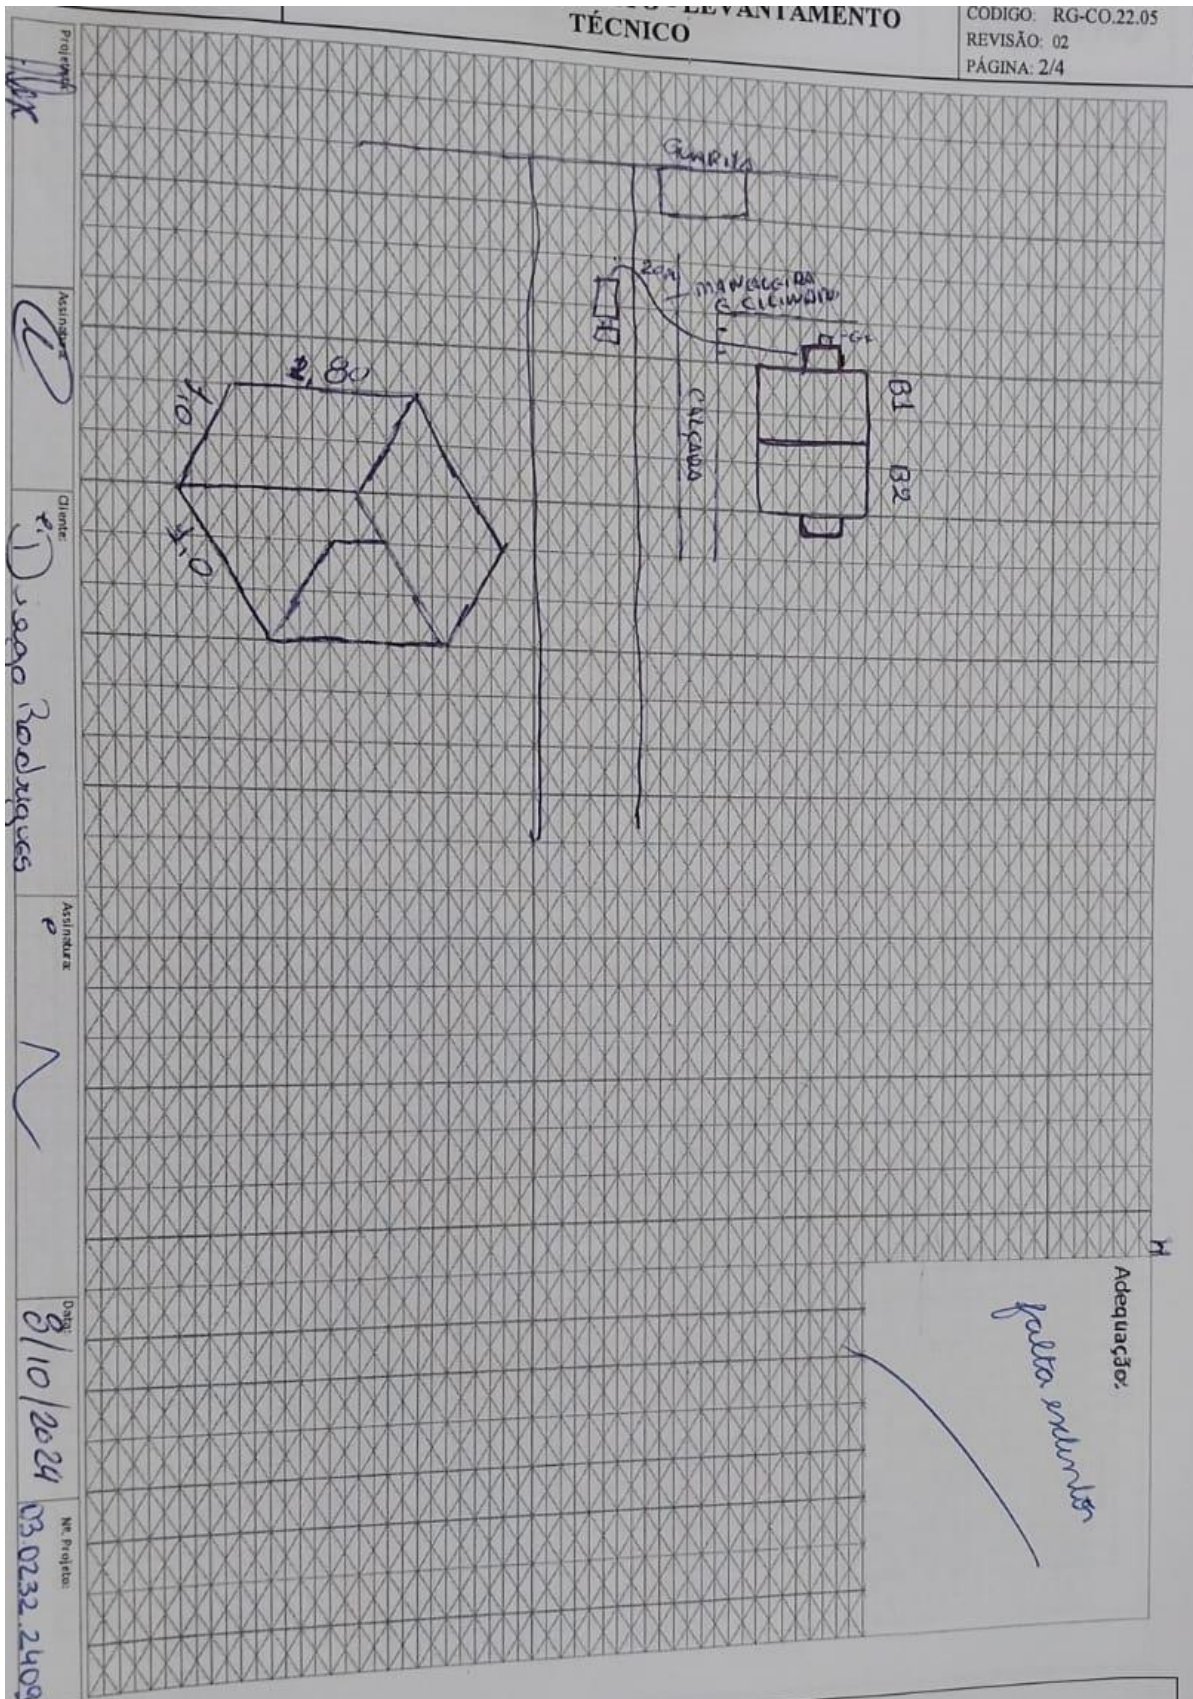

Projeto: *[Signature]*
Assinatura: *[Signature]*
Cliente: *Diego Rodrigues*
Assinatura: *[Signature]*
Data: *8/10/2024*
Nº Projeto: *03.0232.2409256469*

Adequação:
para substituir

LISTA DE MATERIAIS DA OBRA

CÓD. ORACLE	DESCRIÇÃO	UNIDADE	QTDE.
ULTRAGAZ			

