

NOVO CLIENTE

AS BUILT

ADEQUAÇÃO

INFORMAÇÕES DO CLIENTE (LEVANTAMENTO EM CAMPO)

RAZÃO SOCIAL: CONDOMINIO MONDRIAN CLASS RESIDENCE

ENDEREÇO: RUA ALBERTO WERNER

Nº: 409

CIDADE: ITAJAI

BAIRRO: VILA OPERARIA

CEP: 88303160

Nº PROJETO: 03.0245. BIC047799-GE

BASE INSTALADA: BIC047799

Normas Aplicáveis:	x	NBR13523	x	NBR15526		NBR15358		NBR 14024
--------------------	---	----------	---	----------	--	----------	--	-----------

Outras normas:						Data da Visita	09/09/2024
----------------	--	--	--	--	--	----------------	------------

Descritivo da central de gás (Levantamento em campo):

Em visita técnica, verificamos que a central está de acordo com as normas, sem pendências. Agendar com a zeladora entrega do tanque e instalação do B500

Fotos amplas da central de gás + adequações (Mínimo 2 fotos + adequações):




Central 1 B-500




Nome Projetista: SERGIO FELIPE

Nome Cliente: INDIANARA

Tel.:

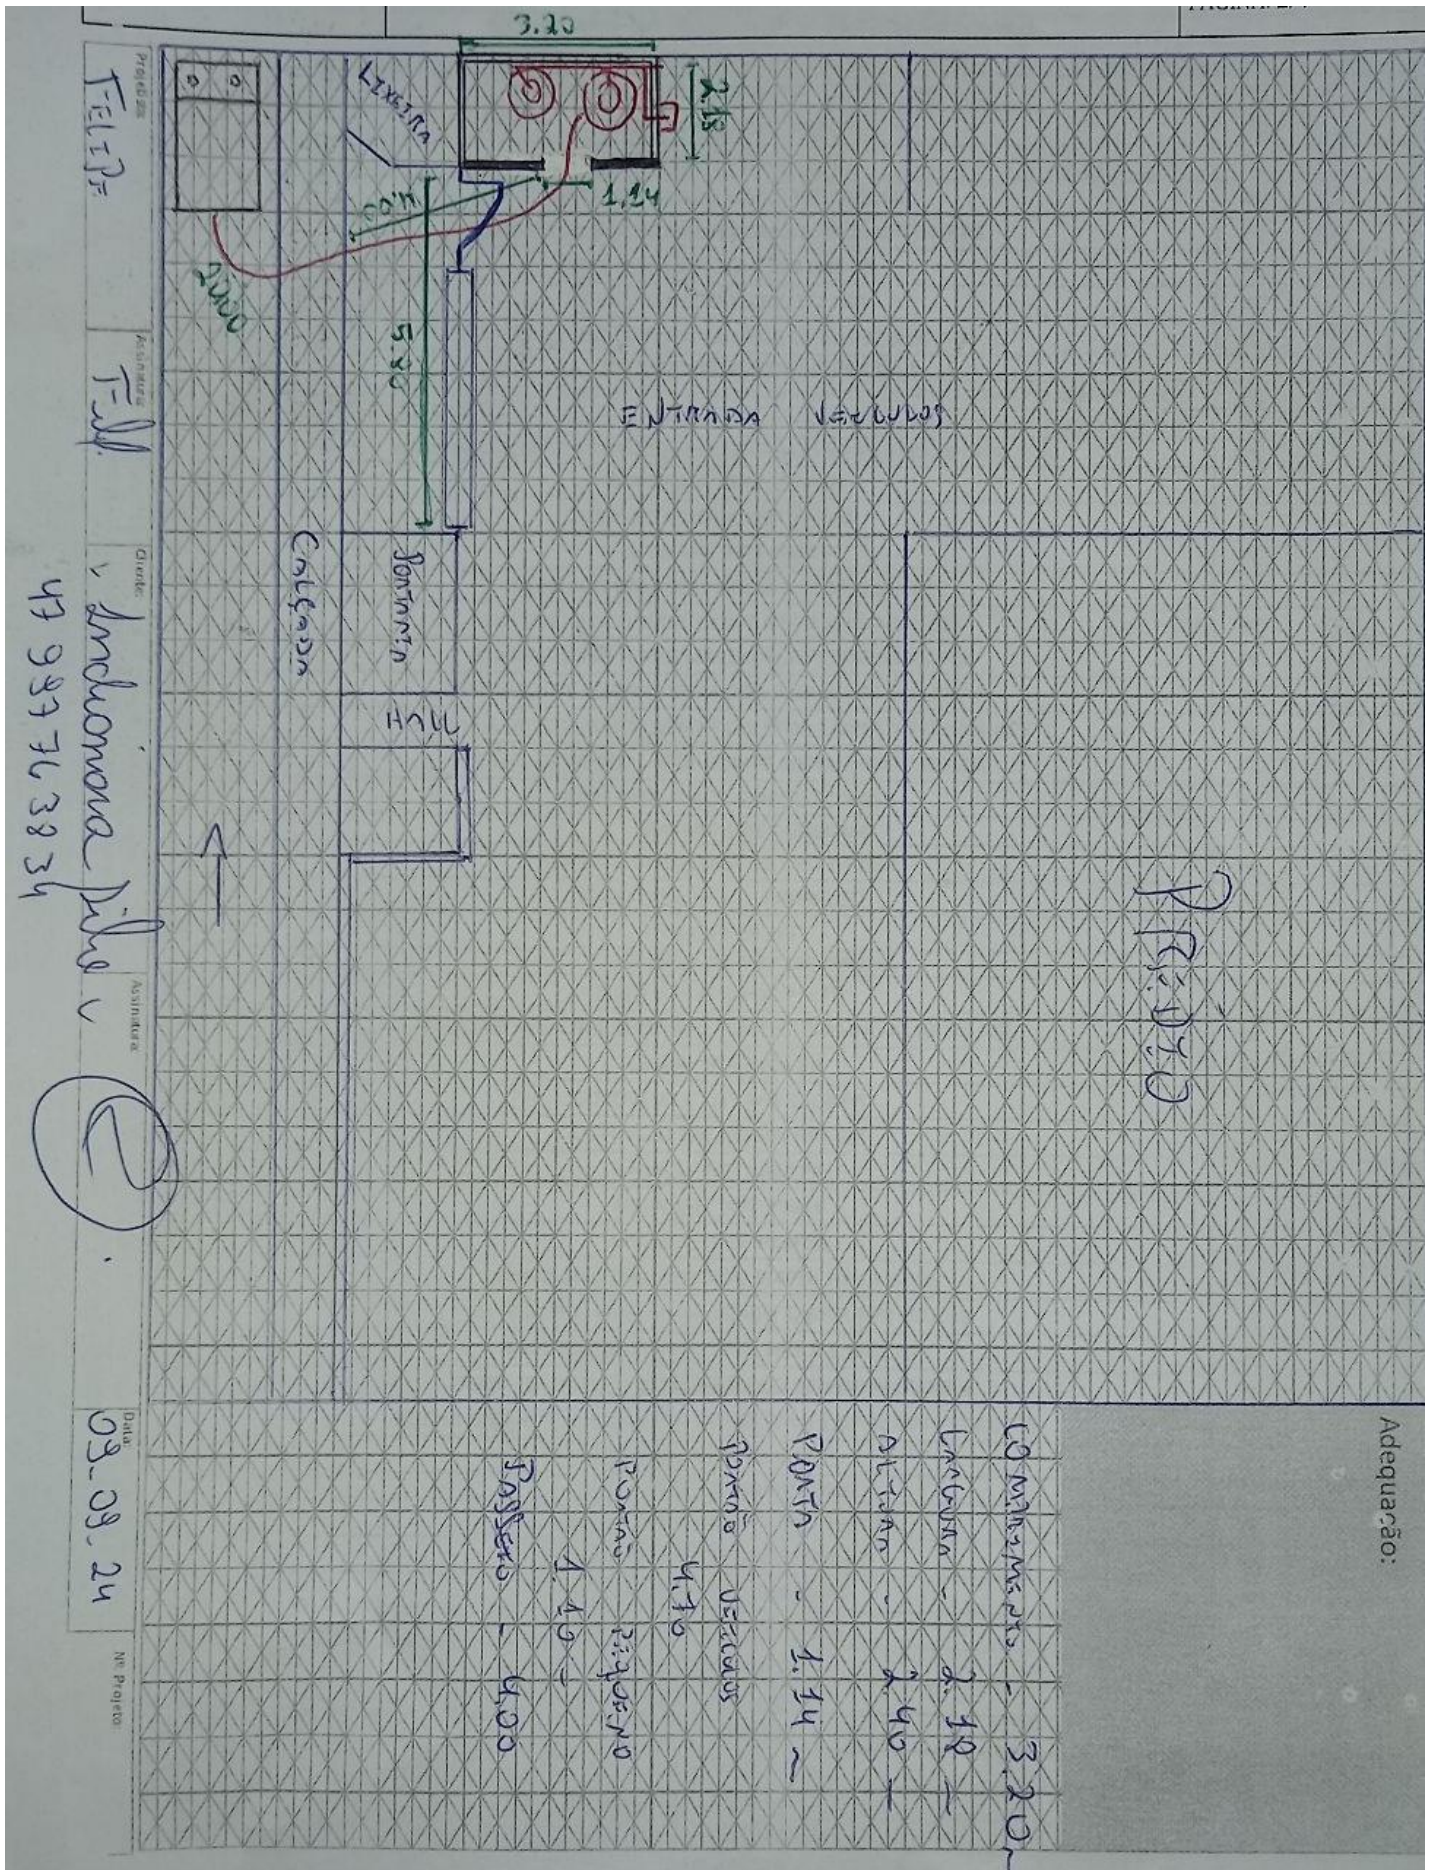

Projeto: FELIP
 Assinatura: FELIP
 Cliente: Anderson Silva
 Assinatura: 
 Data: 08.08.24
 Nº Projeto: 49 989 76 38 34

Projetista:	
Assinatura:	
Cliente:	
Assinatura:	
Data:	
Nº Projeto:	

Adequação:

LISTA DE MATERIAIS DA OBRA – NR13

CÓD.	DESCRIÇÃO		
DRENO			
COD.	DESCRIÇÃO	UND	QTD
7400007	VALVULA EXCESSO FLUXO 3/4" MF - 2233	UND	01
7300014	VALVULA ESF TRIPARTIDA 3/4" - 2230	UND	01
2300172	PLUG 3/4" NPT - 1914	UND	01
2300100	COTOVELO 3/4" 90° NPT 300# PR - 1603	UND	01
2300037	NIPLE 3/4" NPT 300# PR - 1854	UND	02
4900037	FITA VEDA ROSCA 18 MM X 50 M - 1688	UND	01
ATERRAMENTO			
COD	DESCRIÇÃO	UND	QTD
4900012	CABO COBRE NU ATERRAMENTO 25MM - 1422	MT	02
2000016	CONECTOR PARA HASTE 5/8 - 1557	UND	01
2200335	HASTE ATERRAMENTO 5/8" X 2.4 M - 10884	UND	01
0	CONECTOR TIPO SAPATA 25 MM - 10590	UND	01
2000017	CONECTOR SPLITBOLT 25MM - 1558	UND	01
5200027	BUCHA COM PARAFUSO 10 (TIJOLO FURADO) - 1378	UND	02
2200179	ARRUELA 1/4 - 1346	UND	02
2200397	PARAFUSO SEXTAVADO 1/4 X 1" - 10626	UND	01
2200414	PORCA 1/4" - 9383	UND	01
0	PARAFUSO AUTOBROCANTE PHILIPS 4MM X 3CM - 12657	UND	02
VAPOR			
COD.	DESCRIÇÃO	UND	QTD
7300011	VALVULA ESF MONOBLOCO 1/4" - 12084	UND	01
0	MANOMETRO 0 A 28 KGF/CM CORPO 2" ROSCA 1/4" - 1794	UND	01
0	COTOVELO 1/4 90° BSP 150# GALV - 11772	UND	01
0	NIPLE 1/4" BSP 150# GALV - 11850	UND	02
4900037	FITA VEDA ROSCA 18 MM X 50 M - 1688	UND	01

LISTA DE MATERIAIS DA OBRA

CÓD. ORACLE	DESCRIÇÃO	UNIDADE	QTDE.
2300100	COTOVELO ACO 90GR 300LBS NPT 3 4POL FCX 0033	UN	3
2400021	NIPLE REDUC LATAO 3 4POL NPT X 1 2POL NPT	UN	2
2300559	UNIÃO 3/4" NPT 150 PR	UN	1
2300037	NIPLE DUPLO ACO 3 4POL NPT 300LBS	UN	2
7300012	VALVULA DE ESFERA MONOBLOCO 3/4POL NPT 300LBS	UN	1
2300251	TEE REDUC ACO GALVANIZADO 3/4POL X 1/2POL NPT 150LBS	UN	1
2200195	PLUG FERRO MALEAV. 1/2 NPT	UN	1

ULTRAGAZ

5300327	CAIXA DE PROTECAO DA VALVULA DE CORTE GERAL DE ABASTECIMENTO	UN	1
1800006	COLETOR DE GLP EM TUBO DE ACO CARBONO SCH 40 MODULO II SIMPLES CILINDRO 190KG FTM 9007 FTM 9007	UN	1
2300178	TAMPAO (CAP) FERRO MALEAVEL NPT 300LBS 3/4POL	UN	1
7300014	VALVULA DE ESFERA TRIPARTIDA 3/4POL NPT 300LBS PP	UN	1
7400019	VALVULA DE RETENCAO LATAO P COLETOR 1/2POL X 7/16POL NPT	UN	1
3200037	PIG TAIL DE COBRE 1 4POL COMPR 800MM (P45P90B190)	UN	1
Nº DE PROJETO:	03.0245. BIC047799-GE	ASSINATURA DO PROJETISTA:	