



RELATÓRIO DE INSPEÇÃO DE SEGURANÇA

GRUPO K1 SA

TAG: TQ 15672

MODELO: B4000

FABRICANTE: Trinity

2024

INSPEÇÃO EM VASO DE PRESSÃO

Em cumprimento a Norma Regulamentadora NR-13 – "Caldeiras e Vasos de Pressão", PORTARIA N° 1.846, DE 1º DE JULHO de 2022, do Ministério do Trabalho – MT, foi concluída na data de 09 de Setembro de 2024, onde foi realizada a Inspeção inicial de Segurança, no tanque de GLP, Série: TQ 15672 ,instalado na empresa GRUPO K1 SA, localizada na RUA EMANCIPAÇÃO, 2000 - INDUSTRIAL - TUPANDI - RS.

ART N° 13362582

Validade da Inspeção:

Exame Externo: 09/09/2026

Exame Interno: 09/09/2028

Tubulação: 09/09/2028

Teste Hidrostático: NA


Profissional Habilitado

Eng. MIGUEL EDUARDO SUDBRACK
CREA RS038959

Empresa Responsável

Canoas, 09 de Setembro de 2024

	RELATÓRIO DE INSPEÇÃO DE VASO DE PRESSÃO CONFORME NR-13	Código: RG-CO.52.08 Revisão: 03 Página: 1/5
---	--	---

	Logo/Carimbo da Empresa N°. Relatório fornecedor 15672
---	---

IDENTIFICAÇÃO DO VASO DE PRESSÃO:

Proprietário: ULTRAGAZ/RS
Cliente: GRUPO K1 SA
Endereço de Instalação: RUA EMANCIPAÇÃO, 2000 - INDUSTRIAL
Localização do vaso: TUPANDI - RS

DADOS DA PLACA DE IDENTIFICAÇÃO DO VASO:

Fabricante: Trinity
Número de identificação: 15672
Ano de fabricação: 1977
Pressão máxima de trabalho admissível: 17,5 kgf/cm²
Pressão de prova hidrostática: 23 kgf/cm²
Código de projeto: ASME VIII DIV.01
Capacidade: 7000 L

DADOS ADICIONAIS:

Categoria: II
Área externa: 26,3 m²
Prontuário n°: RVP.0001/07 - TQ 02


TIPO DO VASO DE PRESSÃO:

Fluido de serviço: GLP

Categoria: A

Dimensões do vaso: Ø1069 x 6490 mm

ESQUEMA

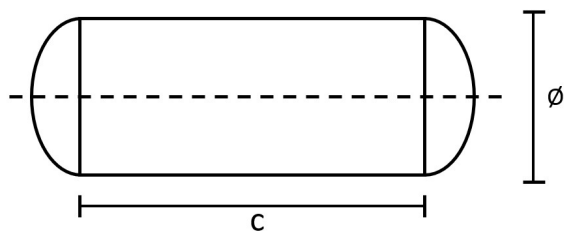



Logo/Carimbo da Empresa

Nº. Relatório fornecedor

15672

CARACTERÍSTICAS DA INSPEÇÃO:

Inspeção periódica iniciada em 09/09/2024 e finalizada em 09/09/2024


DESCRIÇÃO E RESULTADO DAS INSPEÇÕES:

Teste hidrostático: NA

Exame externo: APTO

Exame interno: APTO

MEDIÇÕES DE ESPESSURA POR ULTRA-SOM:

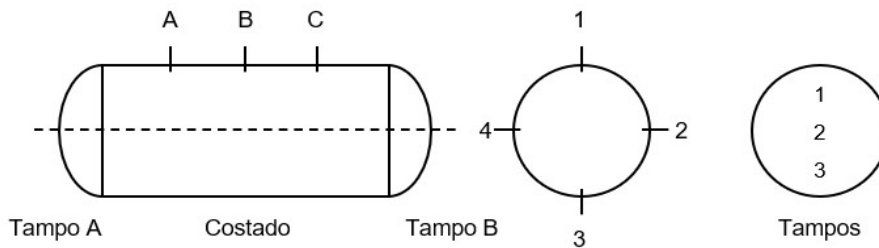

Pontos	Costado			Tampos	
	A	B	C	A	B
1	8,6	8,3	8,9	12,3	12,4
2	8,6	8,2	8,5	11,8	11,7
3	8,5	8,3	8,3	12,2	11,9
4	8,4	8,4	8,5		

OBSERVAÇÕES: Características do tanque: CILÍNDRICO HORIZONTAL
 Localização do tanque: SUPERFÍCIE
 Aparelho de medição utilizado: GM-100


VÁLVULA(S) DE SEGURANÇA E MANÔMETRO INSTALADO(S) NO VASO:

Identificação do instrumento (manômetro): PI-1886

Identificação do instrumento (válvula): PSV-1781, PSV-1782

RECOMENDAÇÕES E PROVIDÊNCIAS NECESSÁRIAS: NA

	RELATÓRIO DE INSPEÇÃO DE VASO DE PRESSÃO CONFORME NR-13	Código: RG-CO.52.08 Revisão: 03 Página: 3/5
---	--	---

	Logo/Carimbo da Empresa N°. Relatório fornecedor 15672
---	---

APROVAÇÃO DO VASO:

Tanque em boas condições. Apto para operação.


DATAS PREVISTAS PARA PRÓXIMAS INSPEÇÕES:

Teste hidrostático: NA
Exame interno: 09/09/2028
Exame externo: 09/09/2026

FOTOS:

Foto 01 – Ativo
Foto 02 – Placa de identificação original
Foto 03 - Adesivo de categoria

Foto 04 - Válvula de segurança 1
Foto 05 - Válvula de segurança 2
Foto 06 - Manômetro
Foto 07 - Multipoint

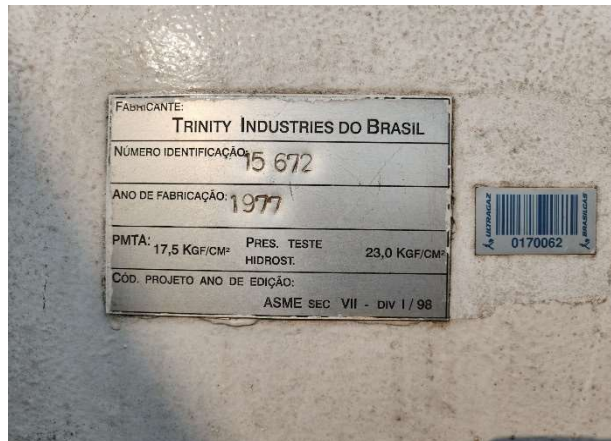



Logo/Carimbo da Empresa N.º Relatório fornecedor

15672




Local e data:

Canoas, 09/09/2024

Empresa Contratada:
GRA Instalações e Transportes de Gás Eireli
ENG. MIGUEL EDUARDO SUDBRACK
CREA RS038959
N.º da ART 13362582

Assinatura Engenheiro (PH)

	RELATÓRIO DE INSPEÇÃO DE VASO DE PRESSÃO CONFORME NR-13	Código: RG-CO.52.08
		Revisão: 03
		Página: 5/5

	Logo/Carimbo da Empresa	Nº. Relatório fornecedor
		15672

EXIGÊNCIAS DA NR-13:

RELAÇÃO PARCIAL DE EXIGÊNCIAS DA NR-13			
ABREVIACIONES			
P = Possui	Não possui = NP	NA = Não aplicável	I = Incompleto
ITEM DA NR-13	DESCRIÇÃO	SITUAÇÃO	
13.5.1.3.a	Válvula de segurança com pressão de abertura \leq PMTA instalada diretamente no vaso ou no sistema que o inclui	P	
13.5.1.3.b	Dispositivo de segurança contra bloqueio inadvertido da válvula quando esta não estiver instalada diretamente no vaso	NA	
13.5.1.3.c	Instrumento que indique a pressão de operação	P	
13.5.1.4	Placa de identificação afixada em local de fácil acesso e bem visível	P	
13.5.1.5	Placa com indicação da categoria do vaso, seu número ou código de identificação	P	
13.5.1.6.a	Prontuário do vaso de pressão	P	
13.5.1.6.b	Registro de Segurança conforme subitem 13.5.1.8	P	
13.5.2.5	Projeto de Instalação	P	
13.3.6	Projeto de Alteração ou Reparo conforme subitens a e b	NA	

Local e data:

Canoas, 09/09/2024

Empresa Contratada:

GRA Instalações e Transportes de Gás Eireli
 ENG. MIGUEL EDUARDO SUDBRACK
 CREA RS038959
 N.º da ART 13362582

Assinatura Engenheiro (PH)