
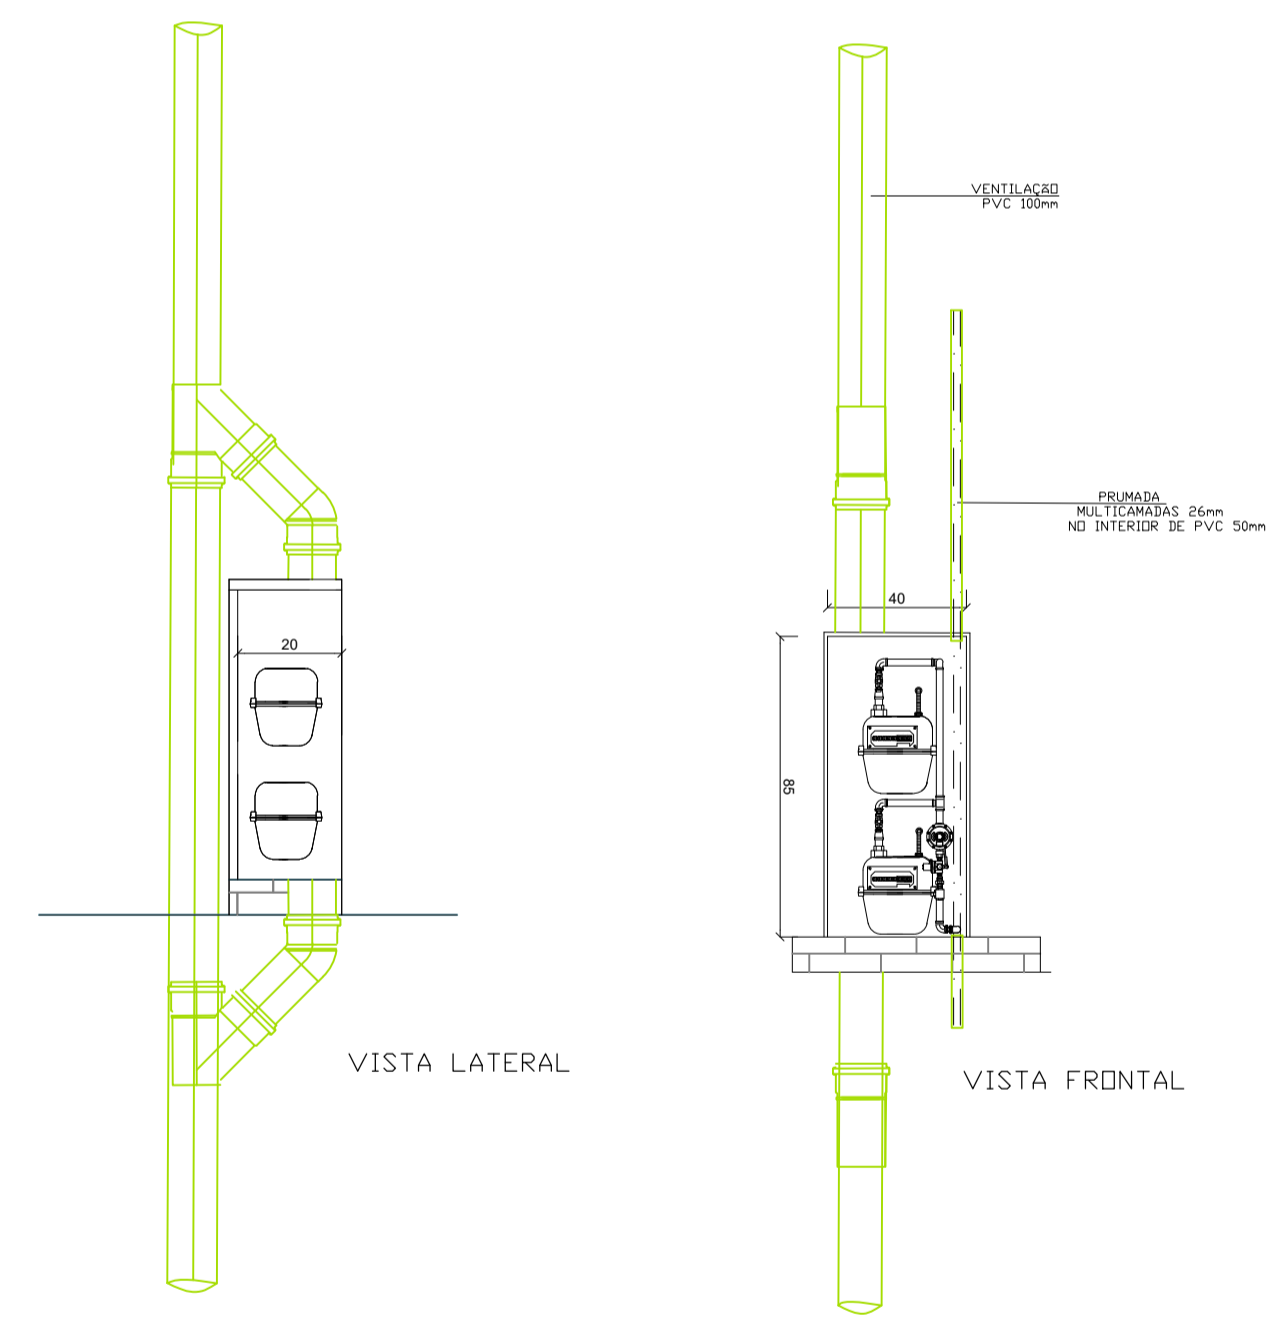


ESQUEMÁTICO PTOS DE CONSUMO FOGÃO e AQUECEDOR S/ Esc.

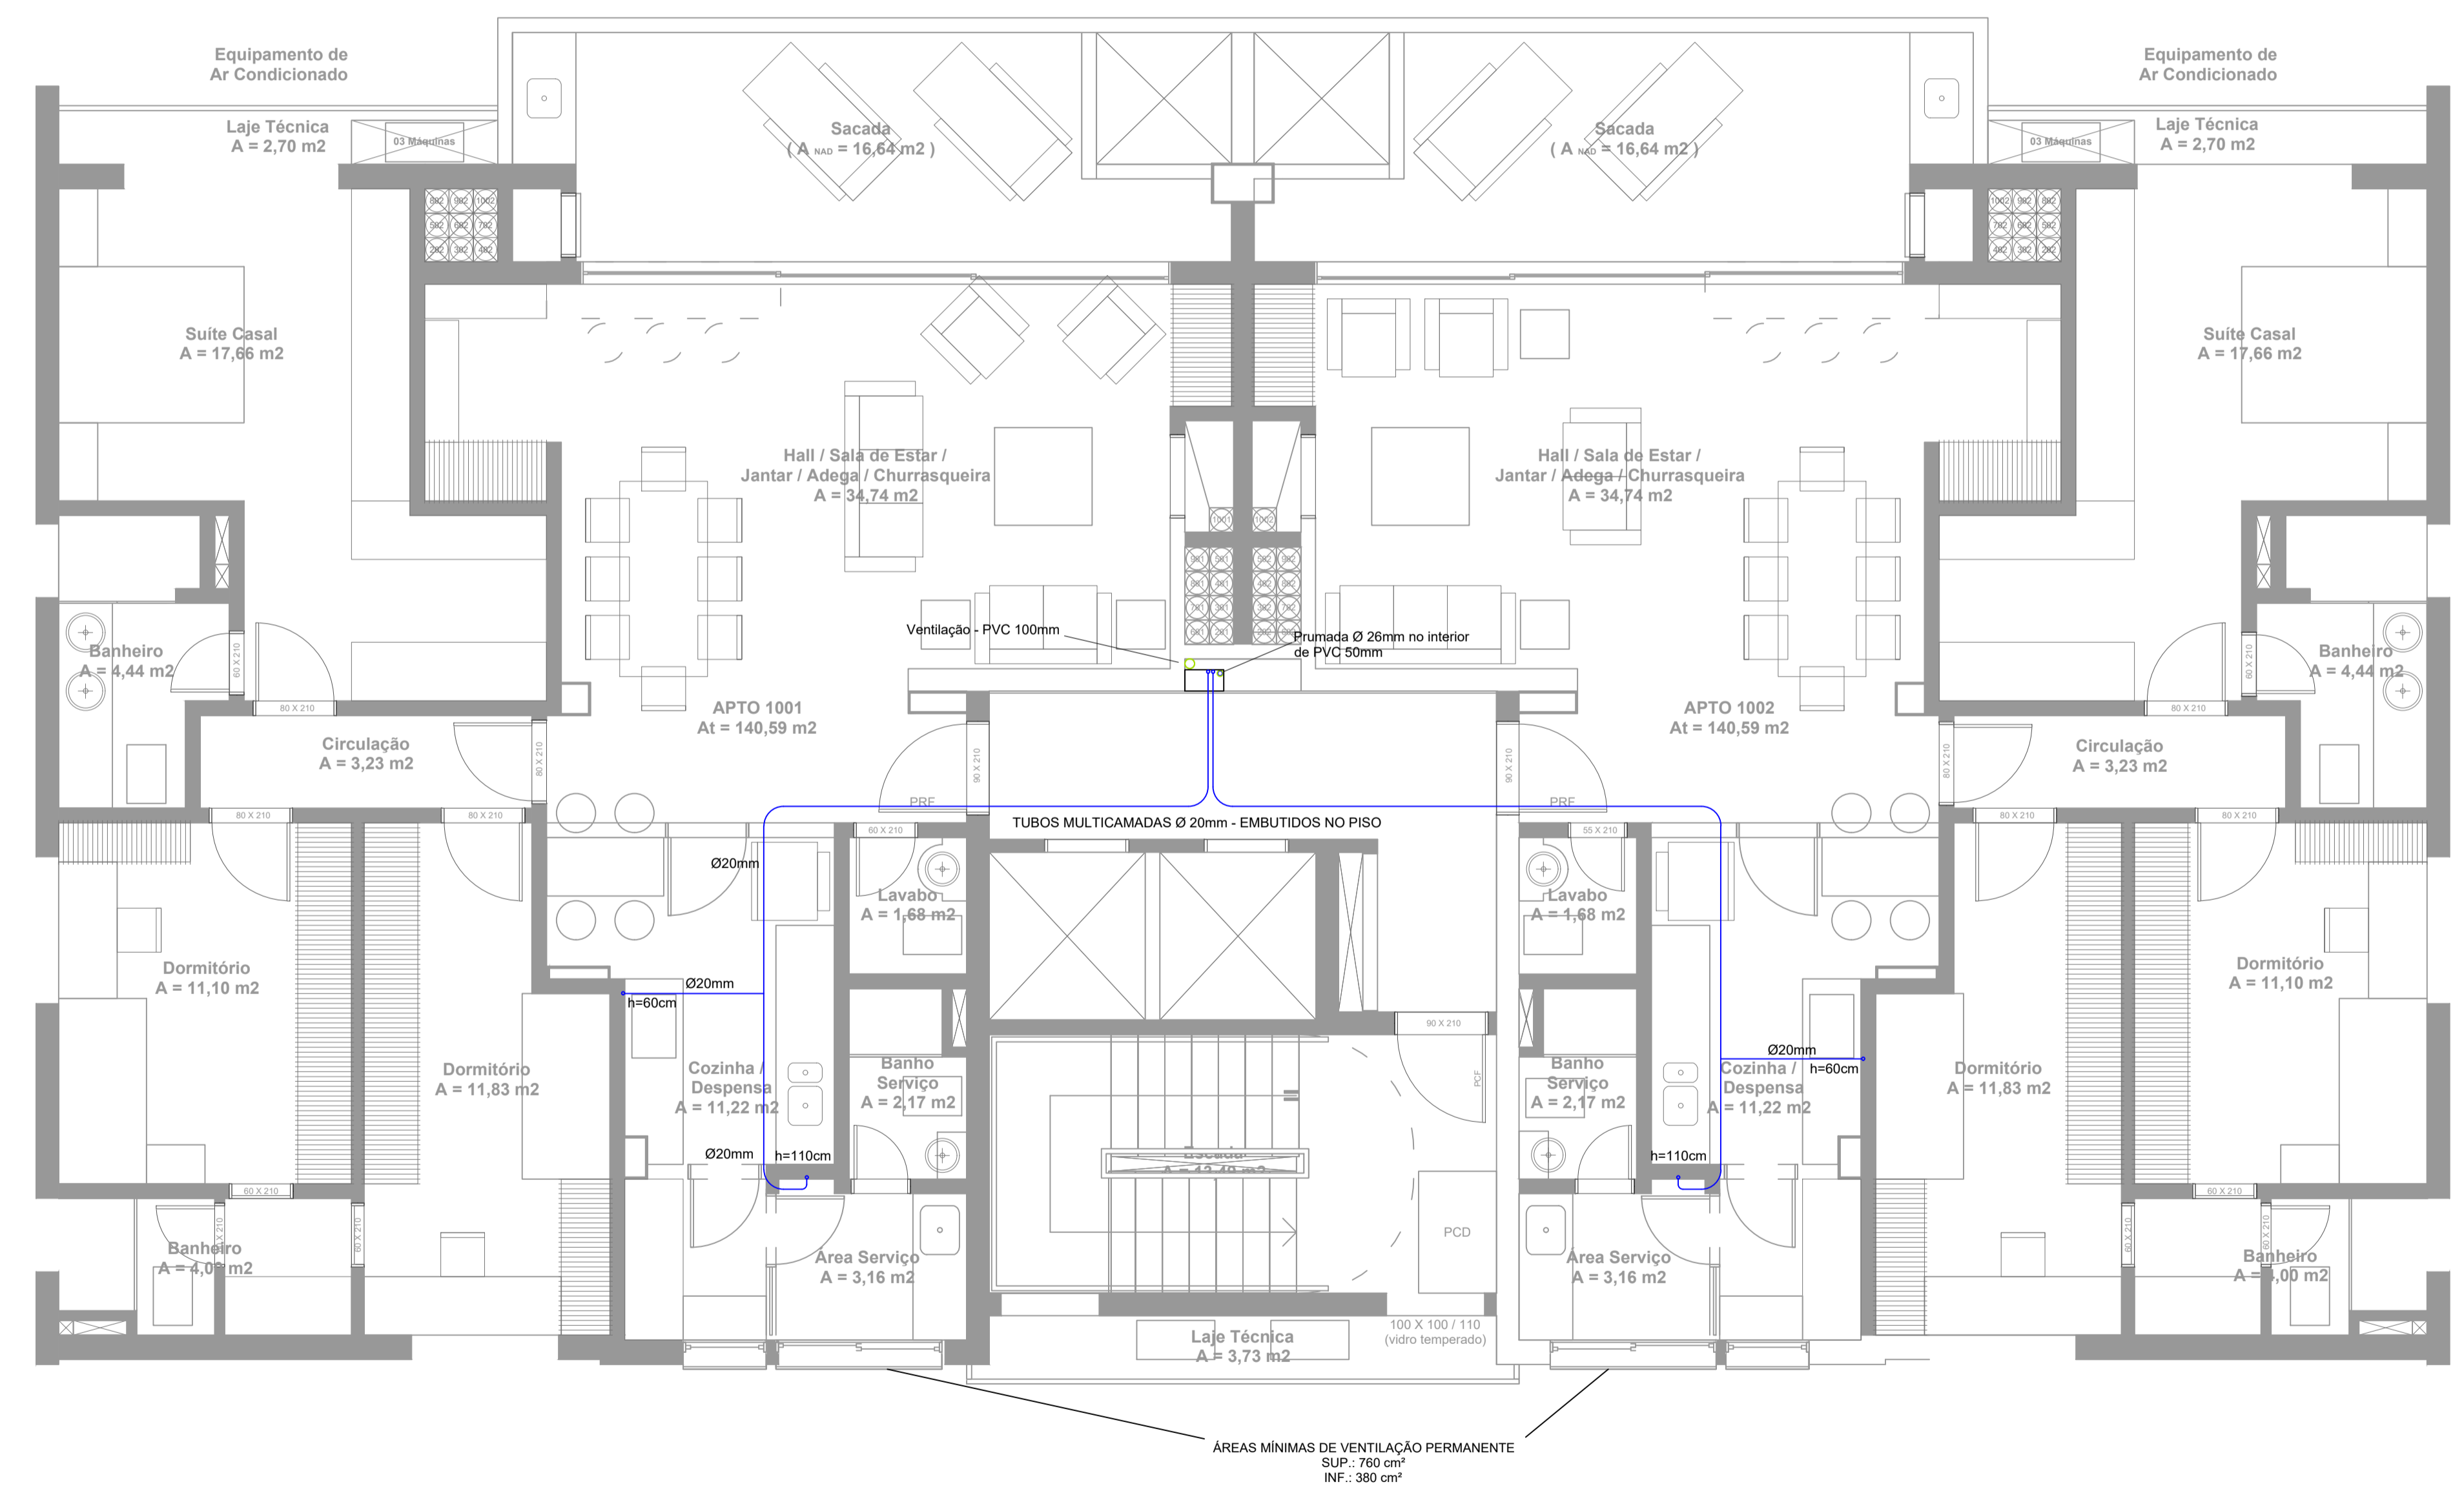

PROJ.	ELPIDIO	A1	CLIENTE	SPIEKLER INCORPORAÇÕES LTDA.	
ENDEREÇO	RUA JOSÉ GOMES, 291 PORTO ALEGRE - RS		CONTEÚDO	PAVTD. TERREO	
ENG. RESP. - CREARS	ELPIDIO FERREIRA TEIXEIRA JUNIOR - 107602		ESCALA(S)	INDICADAS	05/11/2021
PROJETO	SPI-GAS-1-TER-PE-000		REV.	00	
DATA	14.11.21		LANÇAMENTO INICIAL	ELPIDIO ZAIRO	
REV.	DESCRÇÃO		PROJETISTA	AUTORIZADO	