
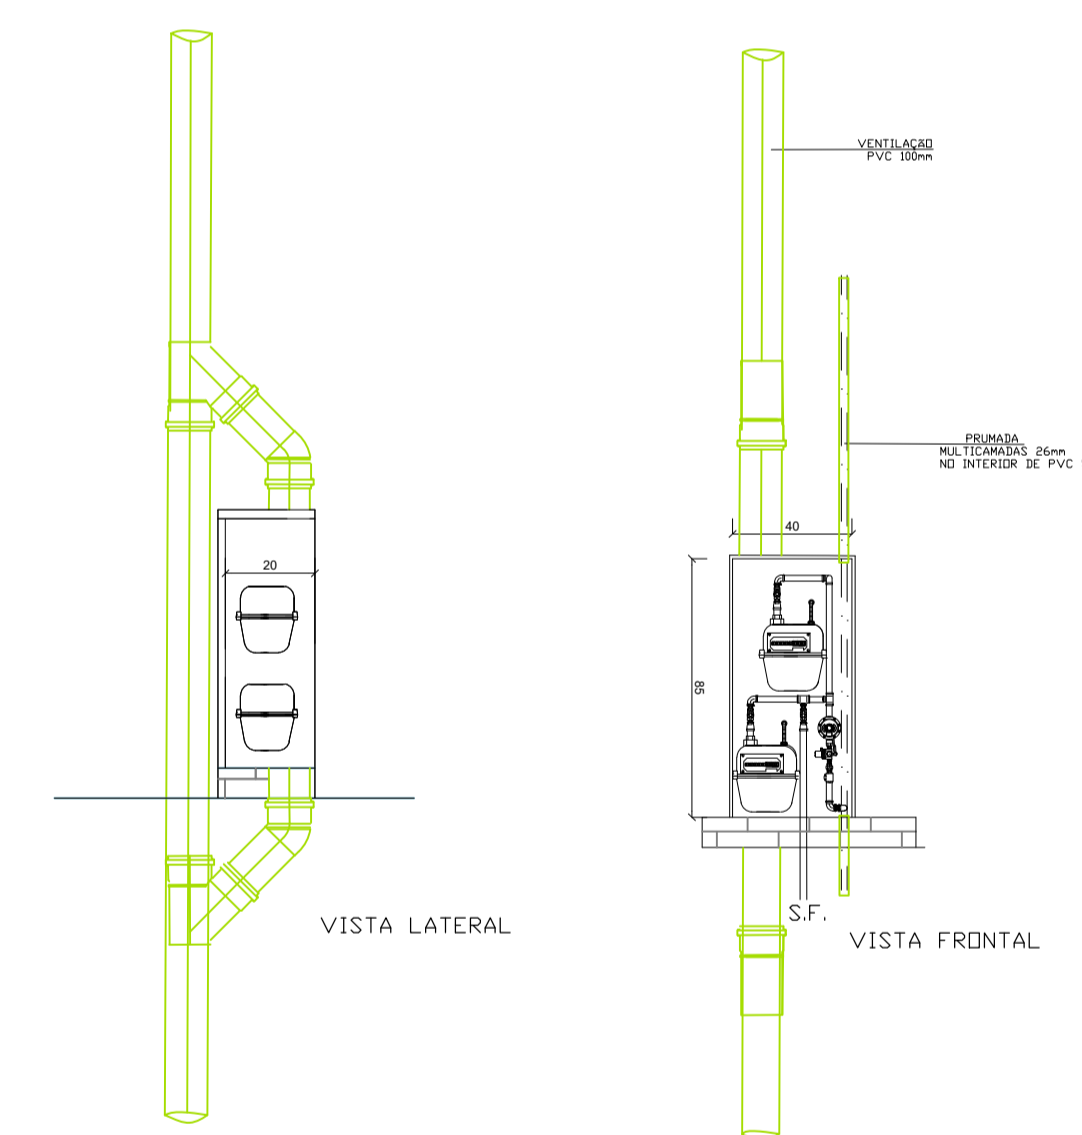


ESQUEMÁTICO PTOS DE CONSUMO FOGÃO e AQUECEDOR S/Esc.

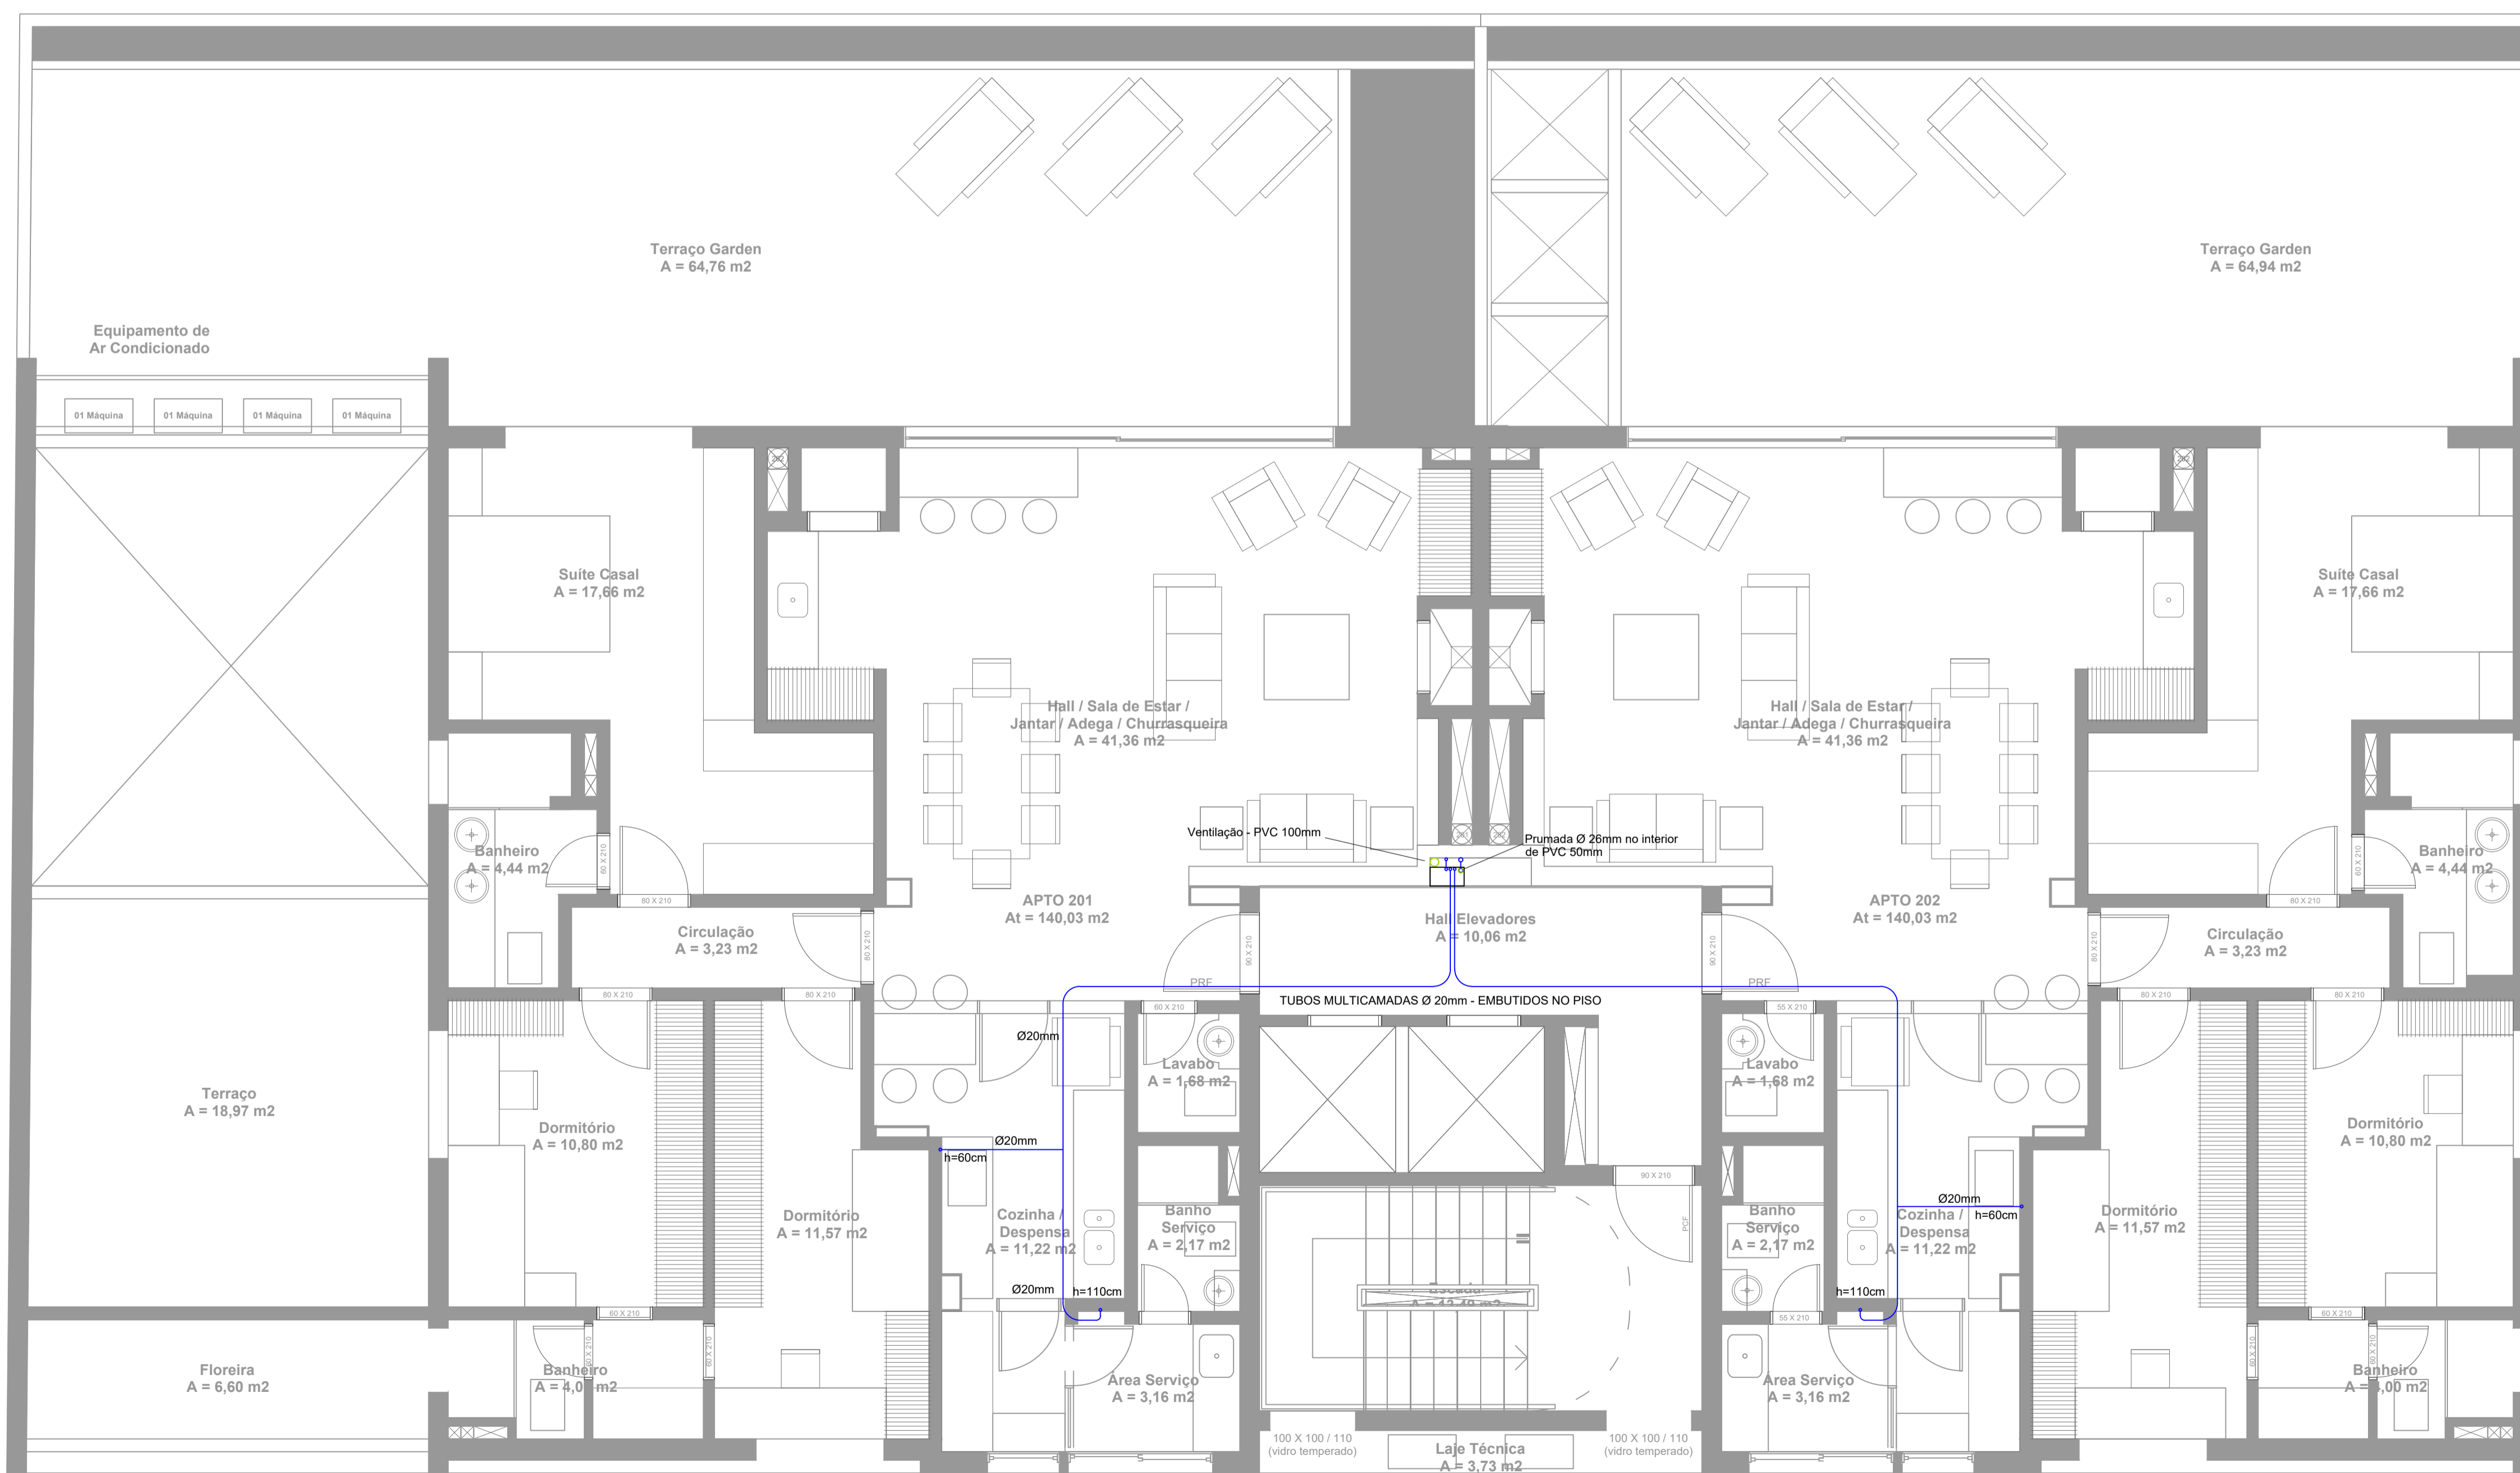

ÁREAS MÍNIMAS DE VENTILAÇÃO PERMANENTE
 SUP.: 760 cm²
 INF.: 380 cm²

PROJ.	ELPIDIO	A1	CLIENTE	SPIEKLER INCORPORAÇÕES LTDA.	
ENDEREÇO	RUA JOSÉ GOMES, 291 PORTO ALEGRE - RS		CONTEÚDO	PAVTD. TÉRREO	
ENG. RESP.	- CREARS		PROJETO	ELPIDIO FERREIRA TEIXEIRA JUNIOR - 107602	
ESCALA(S)	INDICADAS	DATA	05/11/2021	PROJETO	SPI-GAS-2-2PAV-PE-R00
REV.				REV.	00